


<-Centro Quinze de Novembro

Sede Aurora->

COORDENADA INICIAL
-28°45'26.76"
-53°05'34.03"

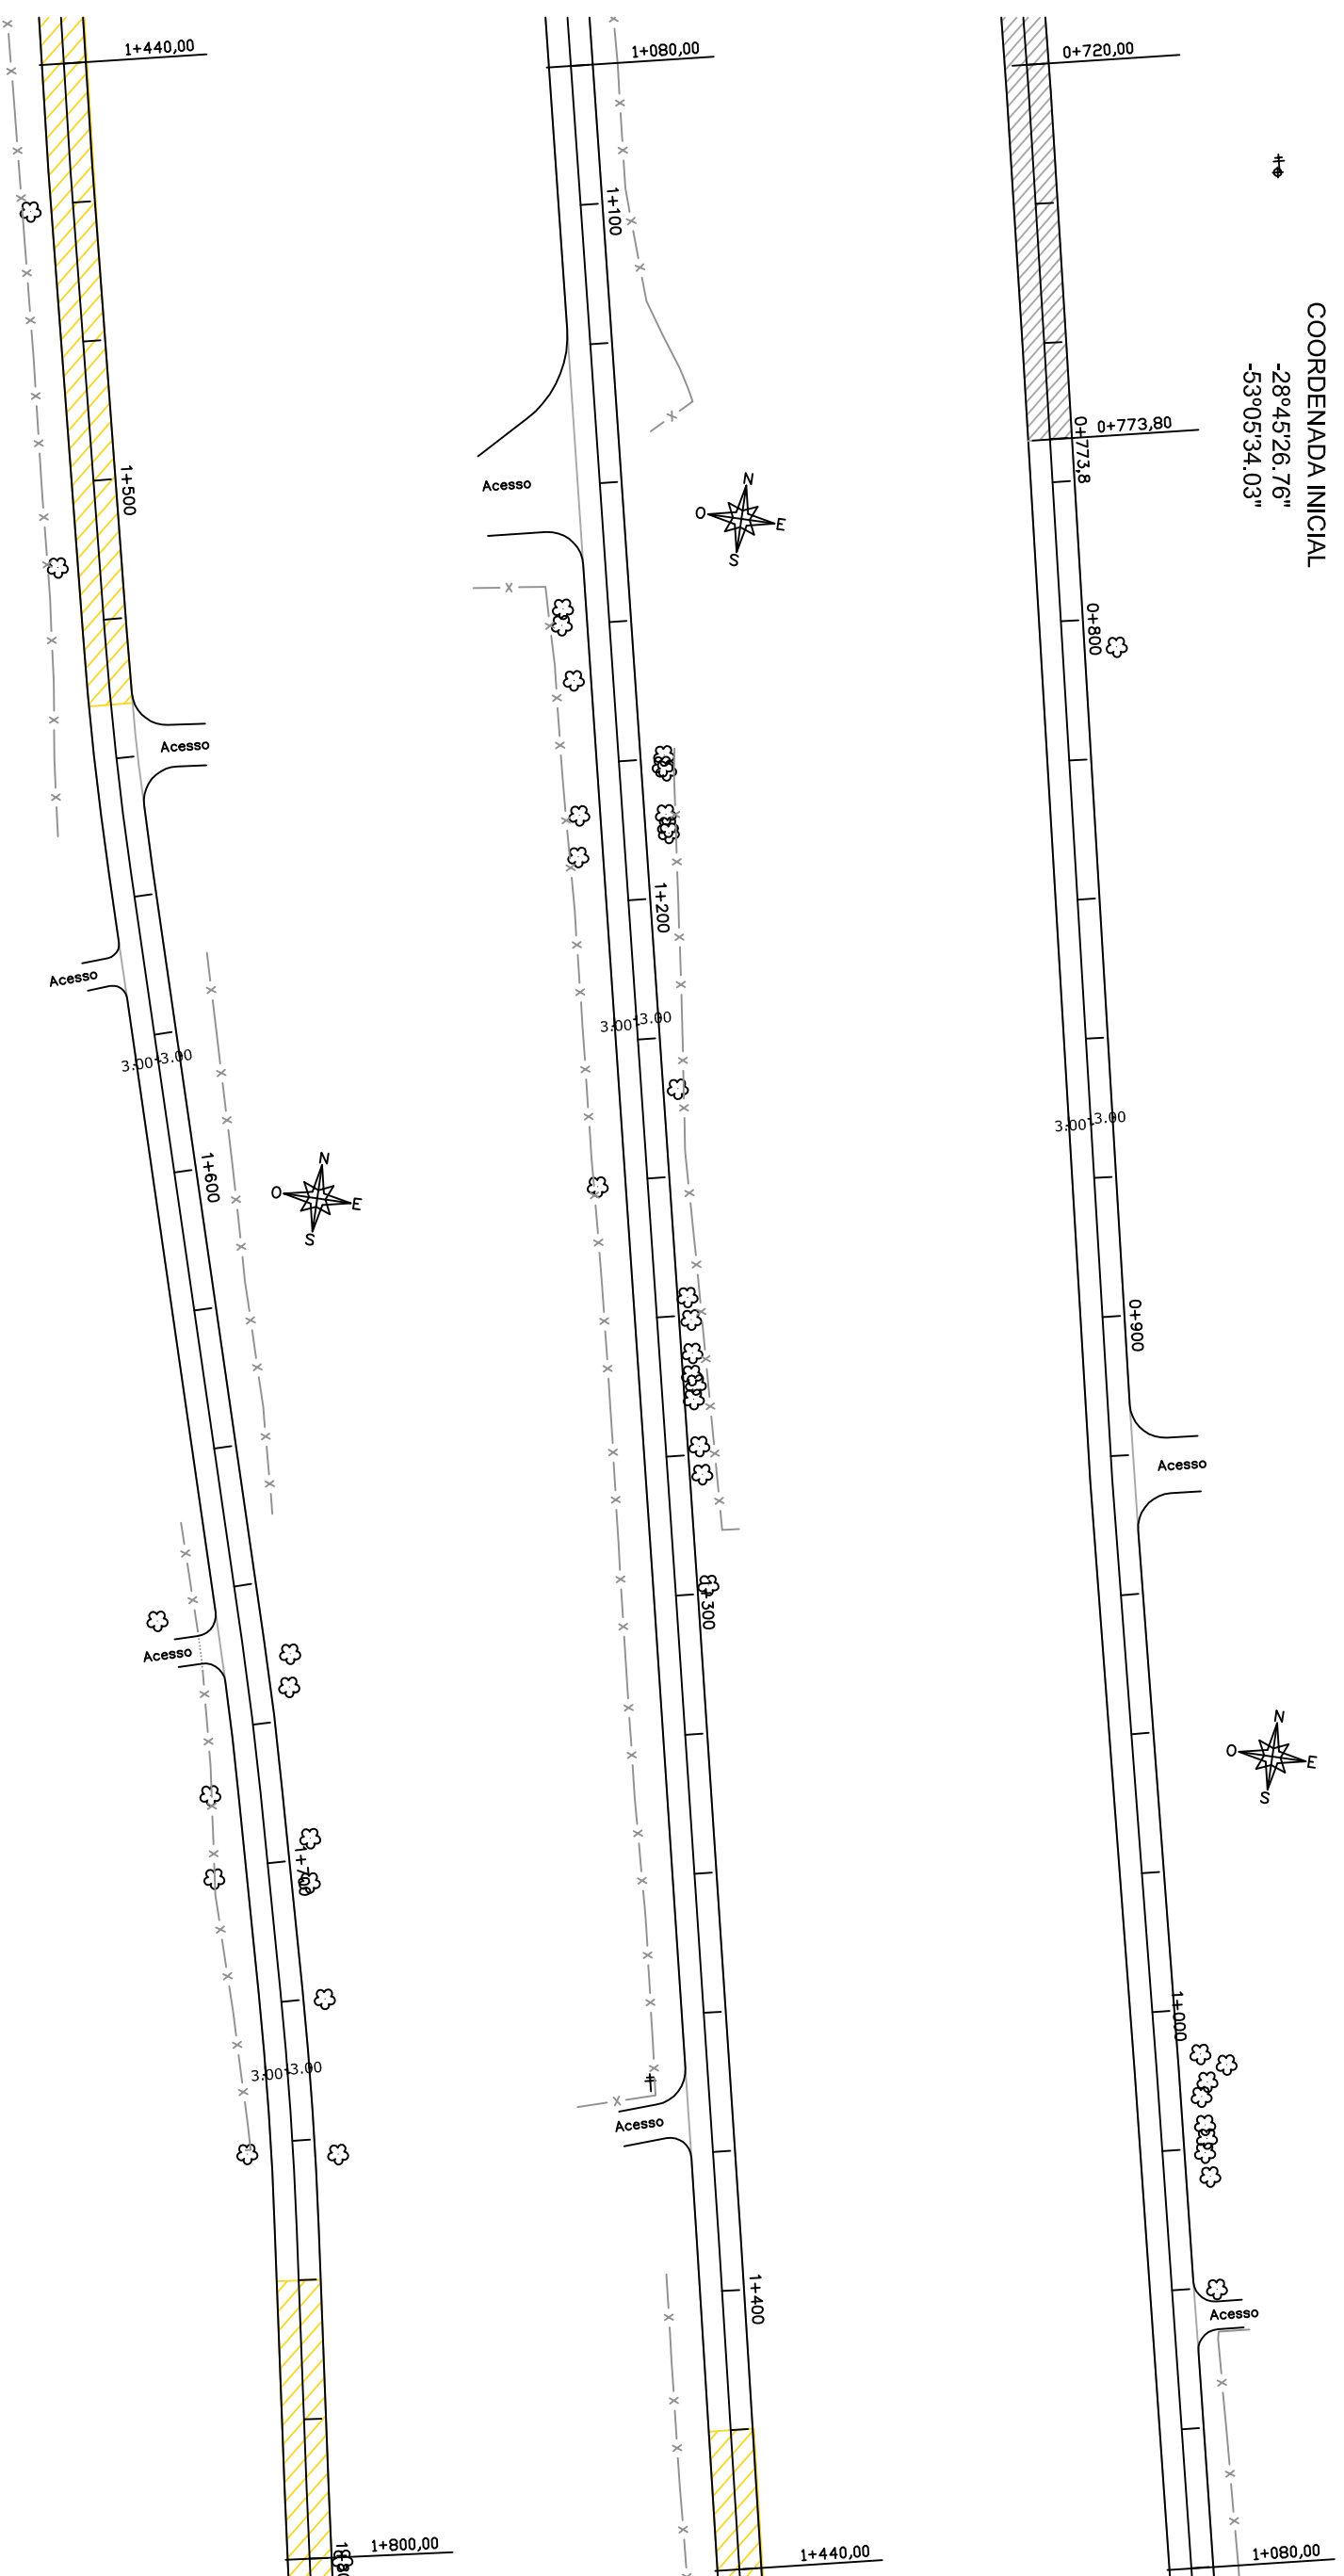

LEGENDA

- Reperfilagem+Capa
- Remoção e Recomposição Pavimento existente
- Bordo da pista



PREFEITURA MUNICIPAL
DE QUINZE DE NOVENBRO
Secretaria Municipal de Obras

RESPONSÁVEL TÉCNICO:

ARO LARISSA TAMOSSO

LOCAL: Prolongamento da Rua Dona Etelvina, em direção Sul-Estrada que liga o Município a localidade de Sede Aurora

TÍTULO: PLANTA BAIXA

PROJETO DE PAVIMENTAÇÃO

ASSINTE:

RESPONSÁVEL:

CAU R5A7R13-0

PREFEITURA MUNICIPAL QUINZE DE NOVENBRO

PREFEITO: Gustavo Peukert Stöte

VICE PREFEITO: Paulo Adalberto Prante

DATA: Mar/2019

PROJETO: PP01

ESCALA: 1:1000