



Muro de Alvenaria h = 0,20m

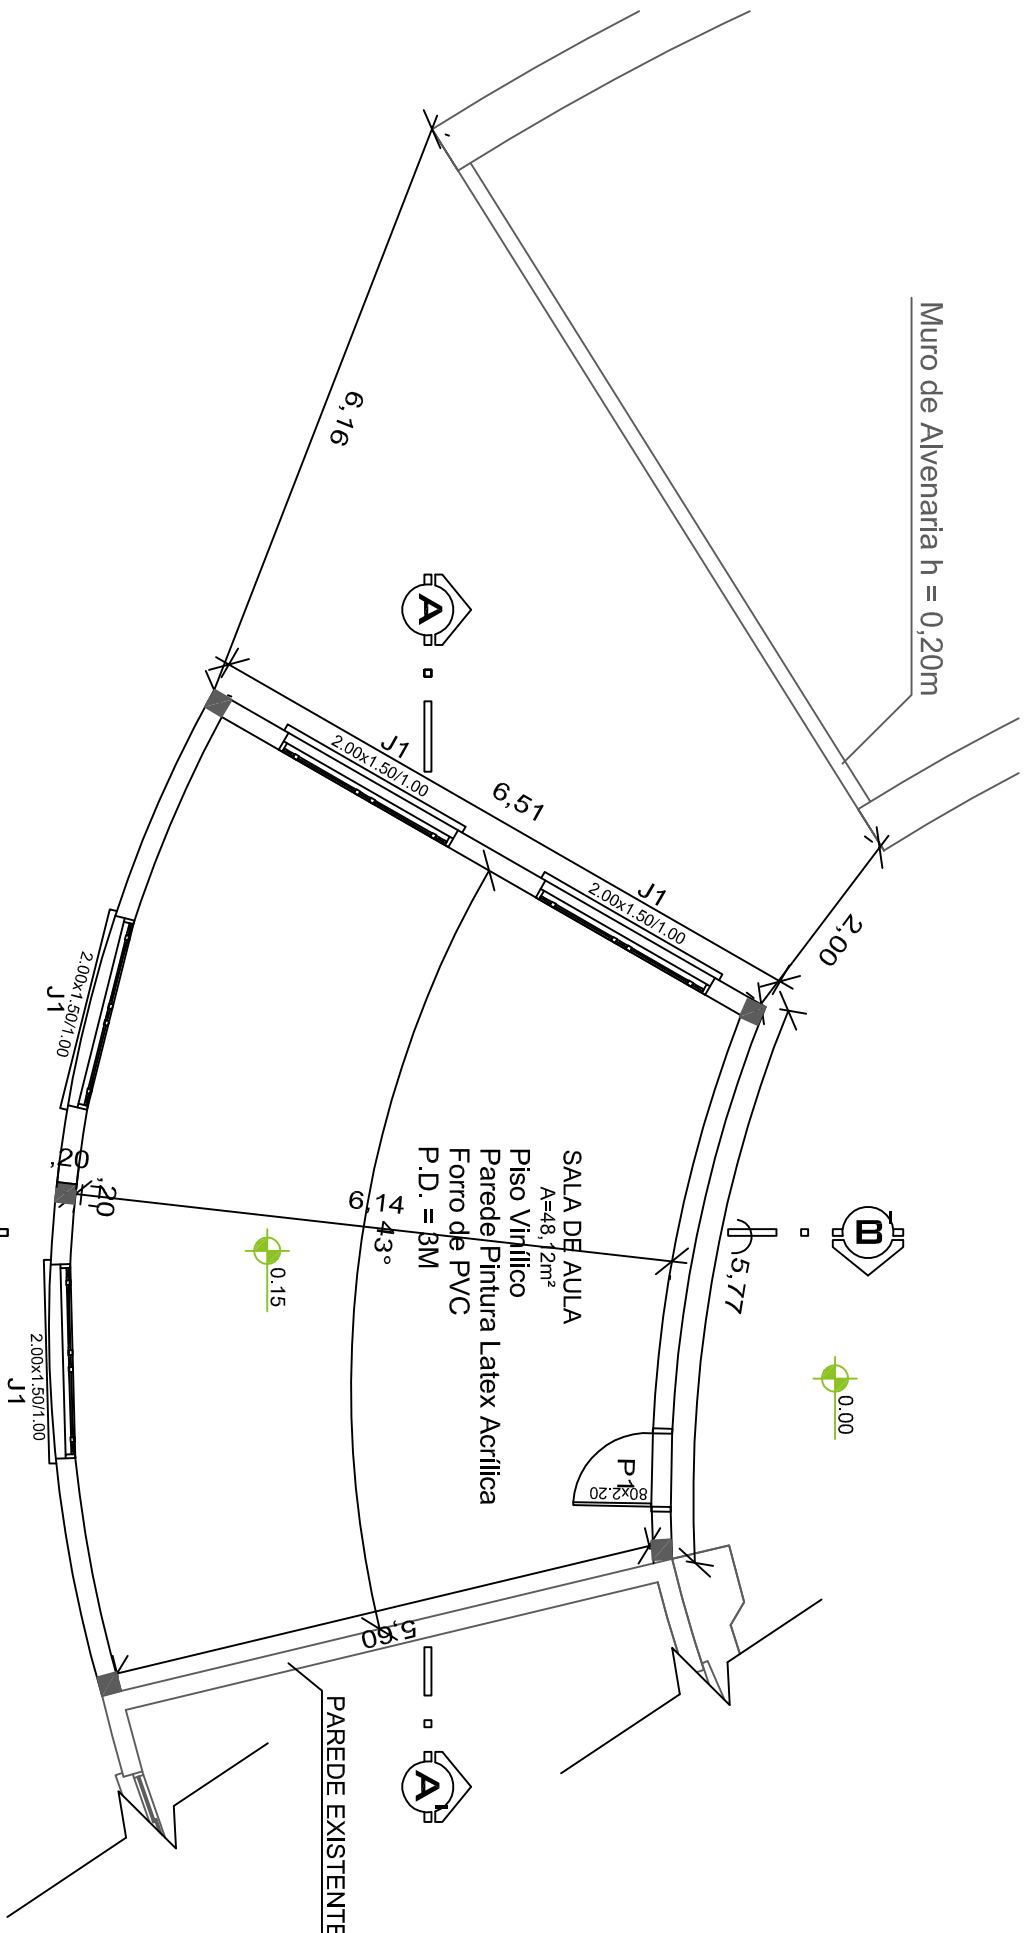


J1

QUANTIDADE: 04
DIMENSOES (EM OSSO): 2x1,5
MATERIAL: FERRO
TPO: 20 CAIXILHOS COM VIDRO BASCUL.
3 CAIXILHOS COM VIDRO FIXO

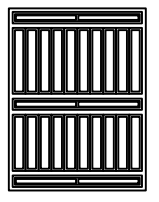

P1

QUANTIDADE: 01
DIMENSOES EM OSSO: 0,8x2,20
MATERIAL: MADEIRA
TPO: 1 FOLHA MACICA DE ABRIR

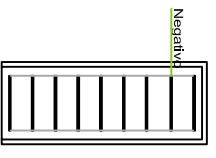

Obra	SALA DE AULA - ESCOLA PROGRESSO
Local	RUA DONA ETELVINA - QUINZE DE NOVENBRO -RS
Proprietário	PREFEITURA MUNICIPAL QUINZE DE NOVENBRO
Responsável Técnico	LARISSA SEMINIOTTI TAMIOSSO CAU :A71813-0
Área:	48,12M²
Escala	1/75
Prancha	02/05
Desenho	PLANTA DE SITUAÇÃO
Data	08/20