


1 barra por nervura
30 N3 Ø12,5mm -810cm

790

LAJE TRELIÇADA
ARMADURA POSITIVA

10

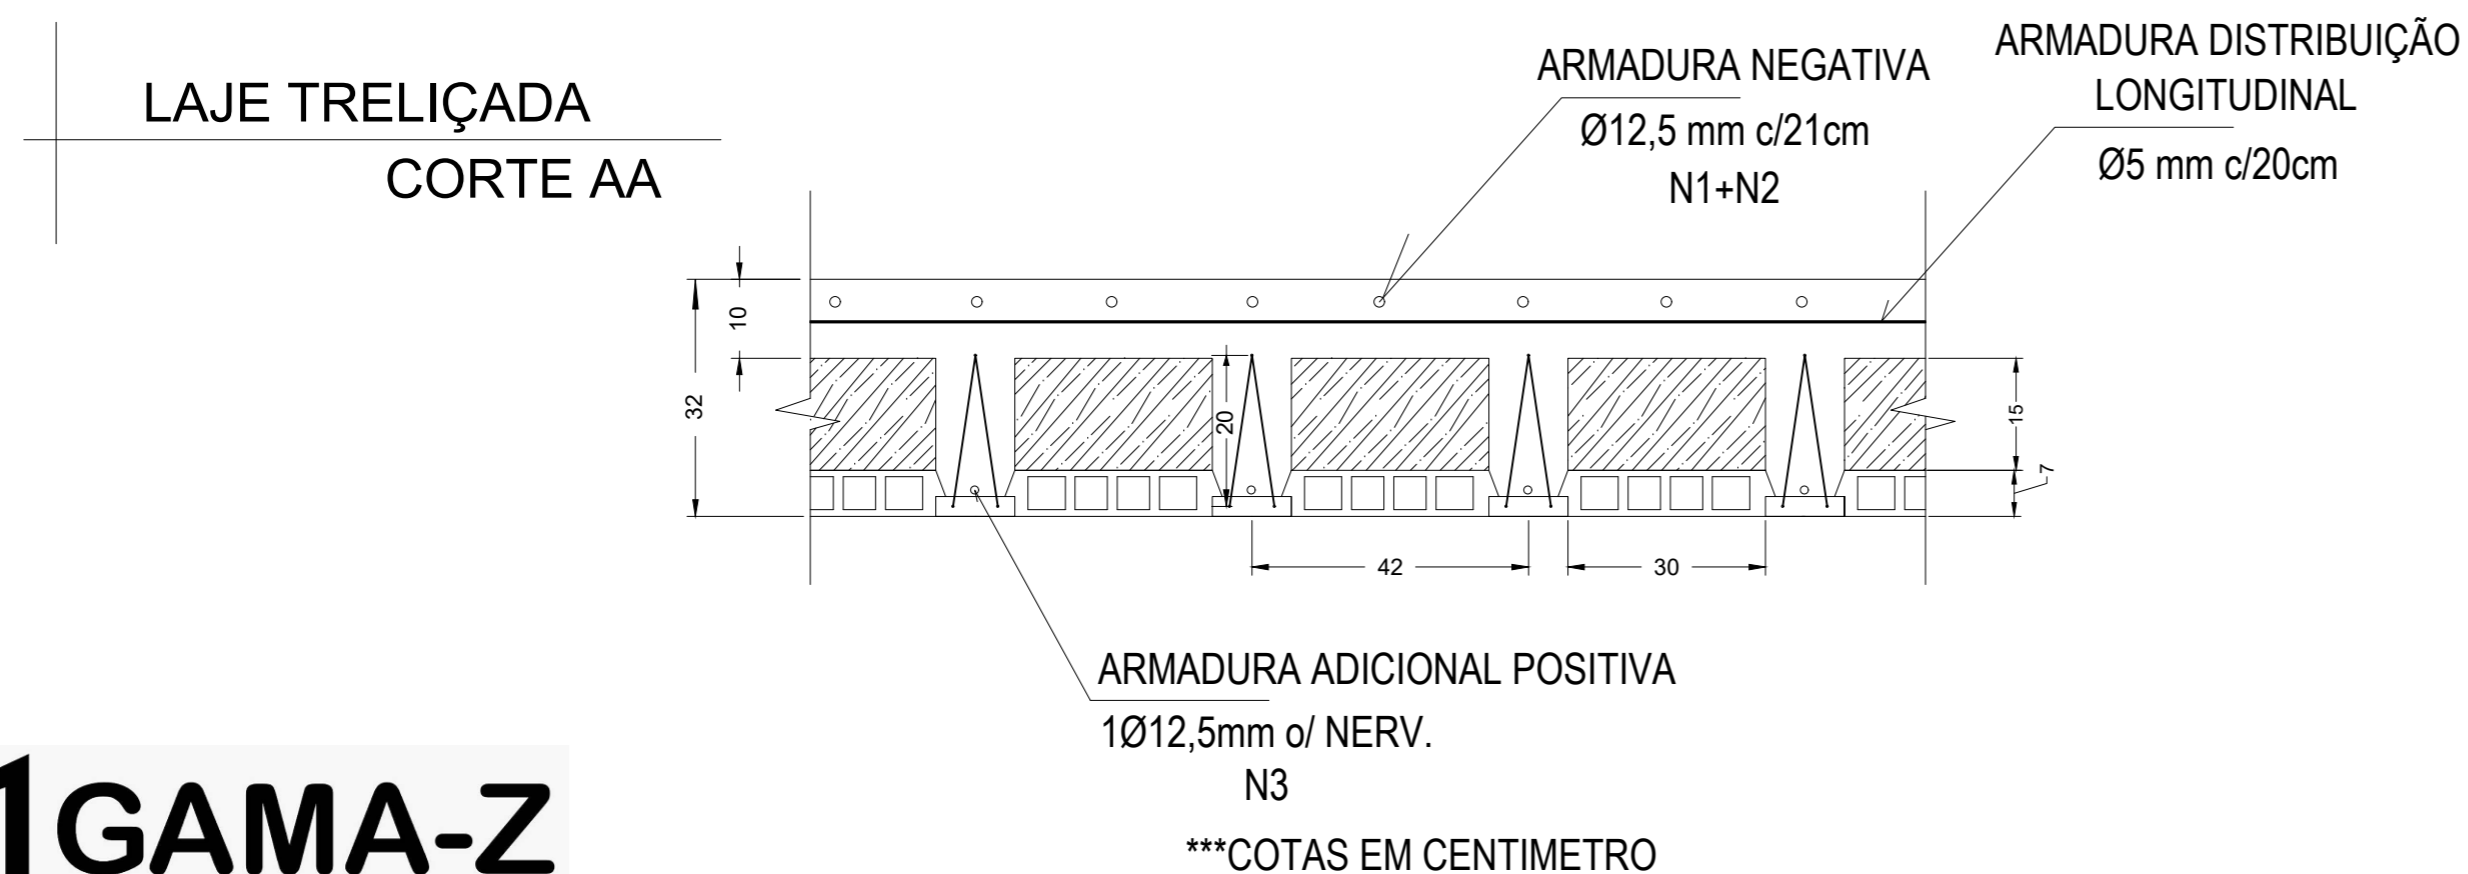

PROJETO

**PONTE SOBRE RIO PULADOR
ESQUINA ERNO WAISS**

ENDEREÇO

DIVISA IBIRUBÁ/QUINZE DE NOVEMBRO RS

CIDADE

SALTO DO JACUÍ RS

CLIENTE

PREFEITURA DE QUINZE DE NOVEMBRO RS

RESP. TÉCNICO

Eng. Civil André Schiefelbein
CREA-RS 93.879

ÁREA TOTAL:

DATA
MAR/2022

ESCALA
1/50

FOLHA

03