





RUA WILMA FASSBINDER SORNBERGER

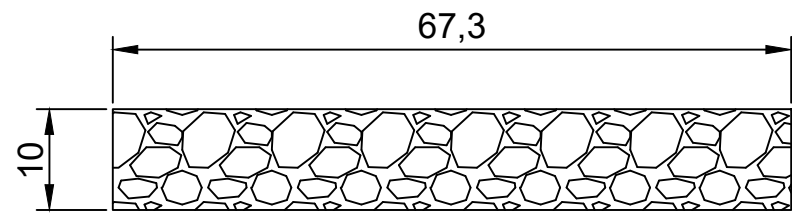

RUA DUQUE DE CAXIAS

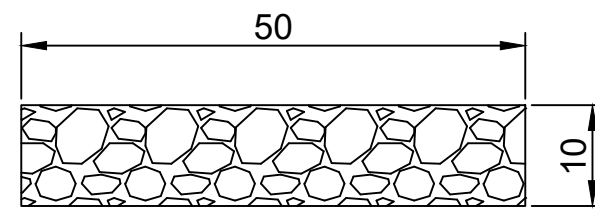

FRIDOLINO DIETRICH

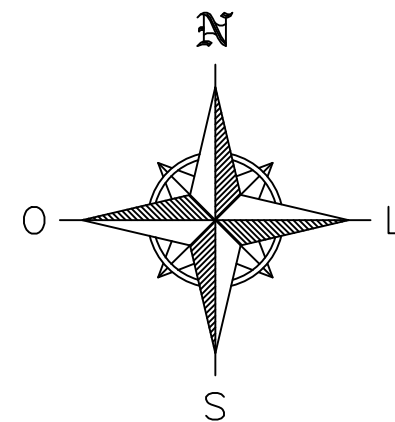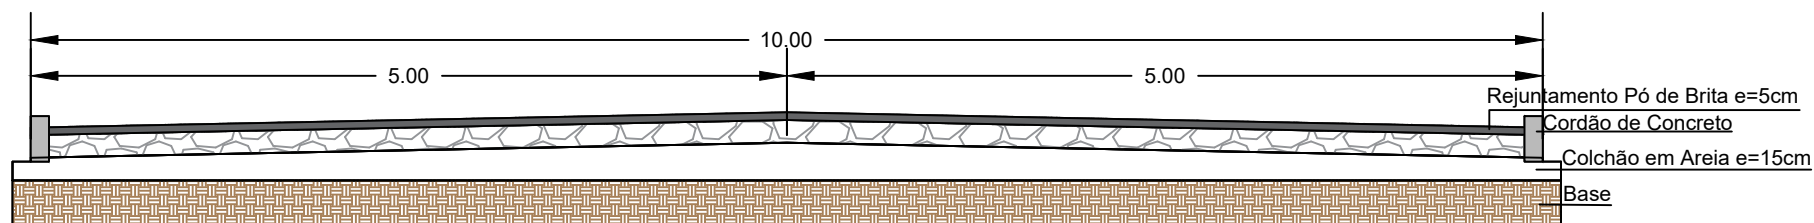

Pavimentação com Pedras Irregulares - Rua Carlos Luiz Alberto Schaeffer

DATA: Maio/2022	ESCALA: 1/750	PRANCHA: 02/03
--------------------	------------------	-------------------

Alexandra Peukert
Engª Civil - CREA RS 244648

Prefeitura Municipal de Quinze de Novembro
CNPJ 91.574.746/0001-46