



Rua Carlos Gomes

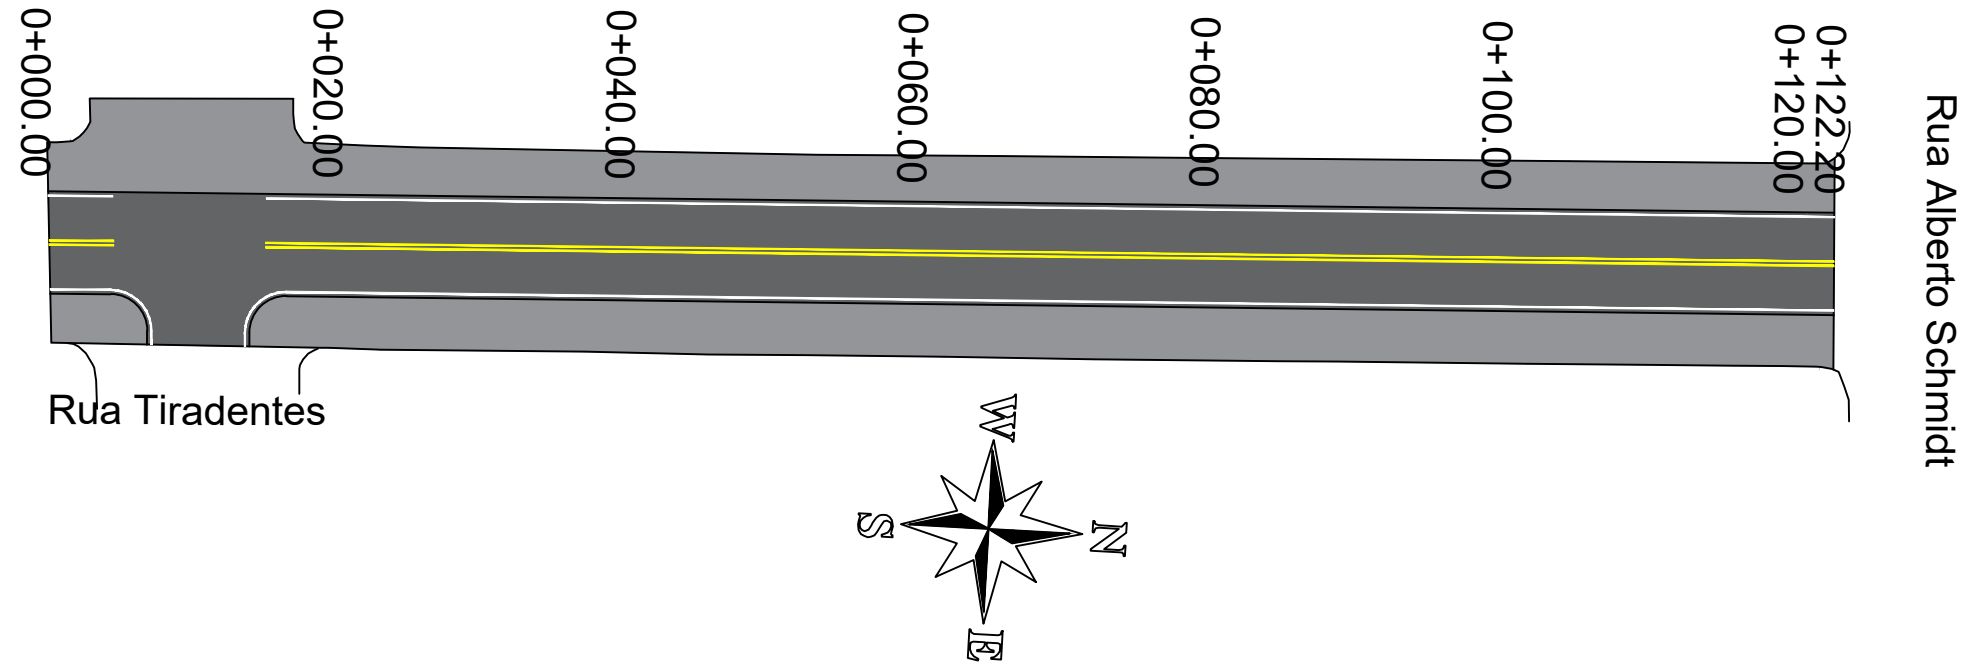


Rua Alberto Schmidt

- Área de CBUQ (5 cm) = 882,14 m²
- Área de CBUQ (2 cm) = 853,11 m²

SEÇÃO TIPO

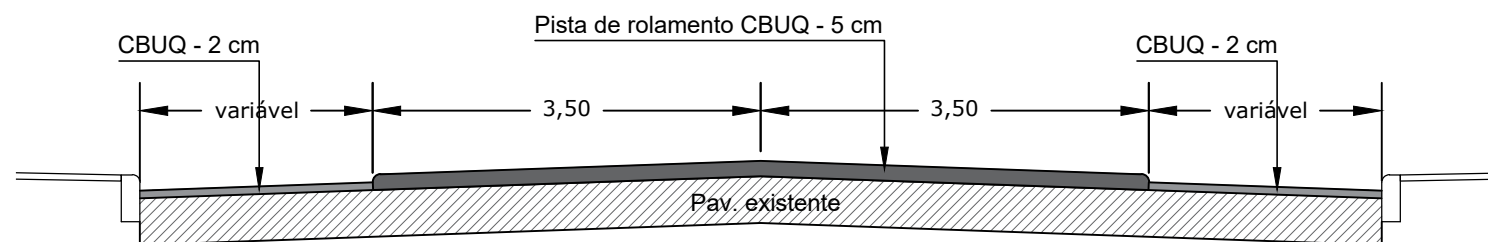

	Título: Projeto de pavimentação - Rua Carlos Gomes	Assunto: Pavimentação asfáltica
	Endereço: Quinze de Novembro - RS	
		Data: 04/05/2022
		Escala: 1:750
Eng. Civil Alexandra Peukert CREA-RS 244648 Responsável Técnico	Prefeitura Municipal de Quinze de Novembro Proprietário CNPJ 91.574.746/0001-46	Desenho: Prancha: 08