




Rua Dona Etelvina

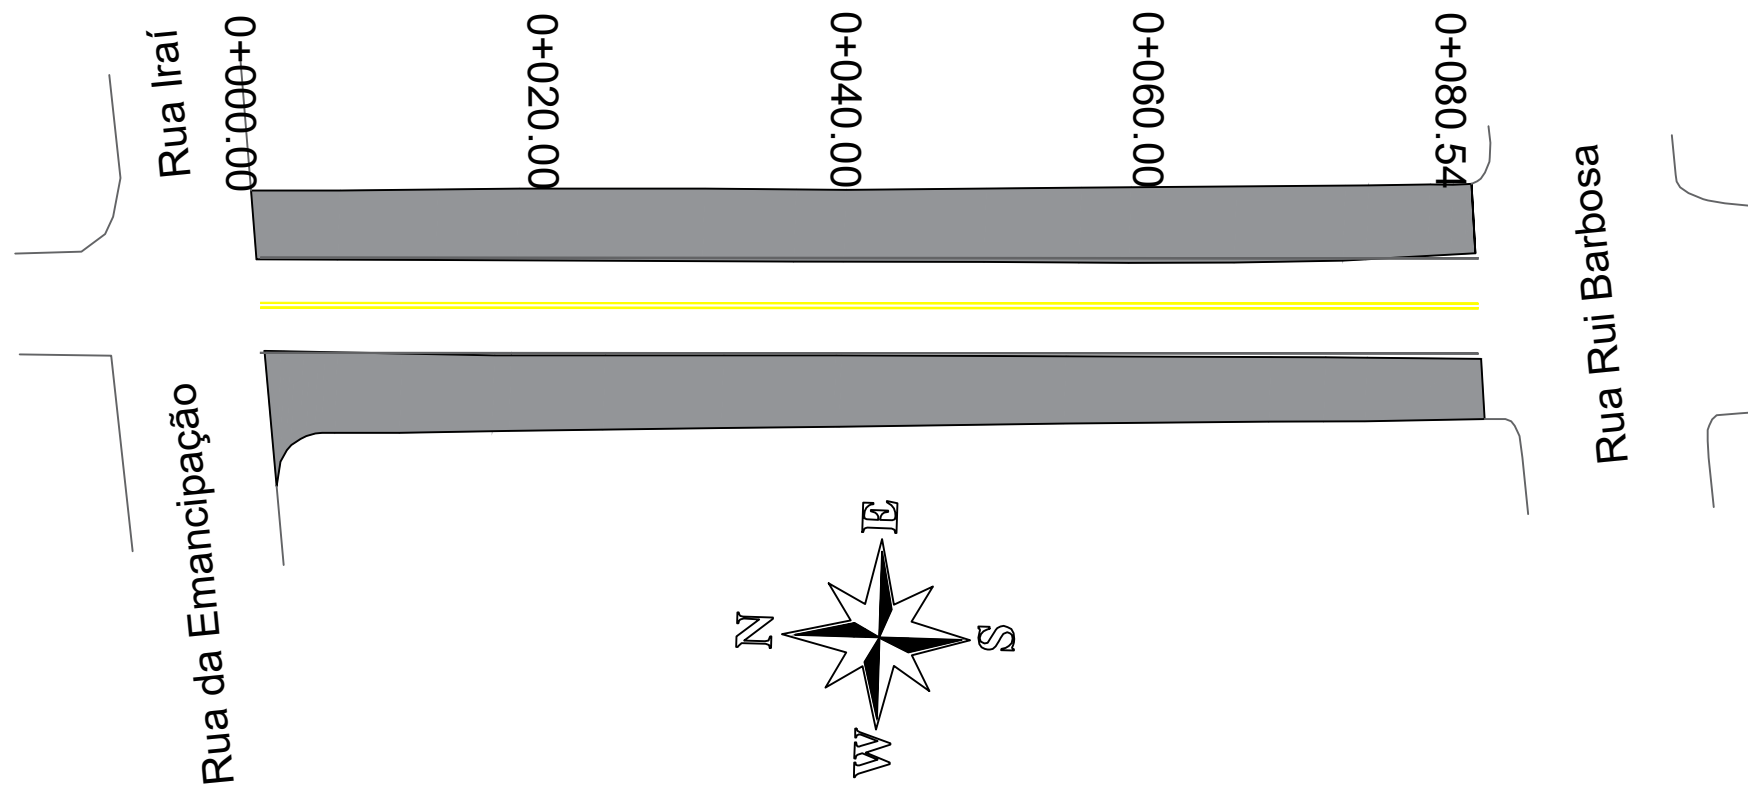


 Área de CBUQ (2 cm) = 764,80 m²

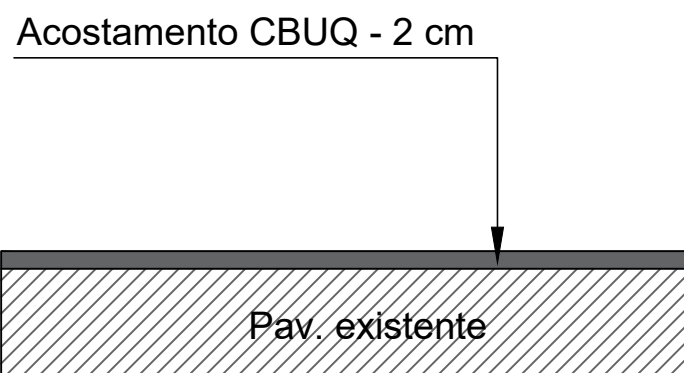

	Título: Projeto de pavimentação - Rua Dona Etelvina	Assunto: Pavimentação asfáltica
	Endereço: Quinze de Novembro - RS	
		Data: 04/05/2022
		Desenho:
Eng. Civil Alexandra Peukert CREA-RS 244648 Responsável Técnico	Prefeitura Municipal de Quinze de Novembro Proprietário CNPJ 91.574.746/0001-46	Escala: 1:500
		Prancha: 12