




# Rua Duque de Caxias

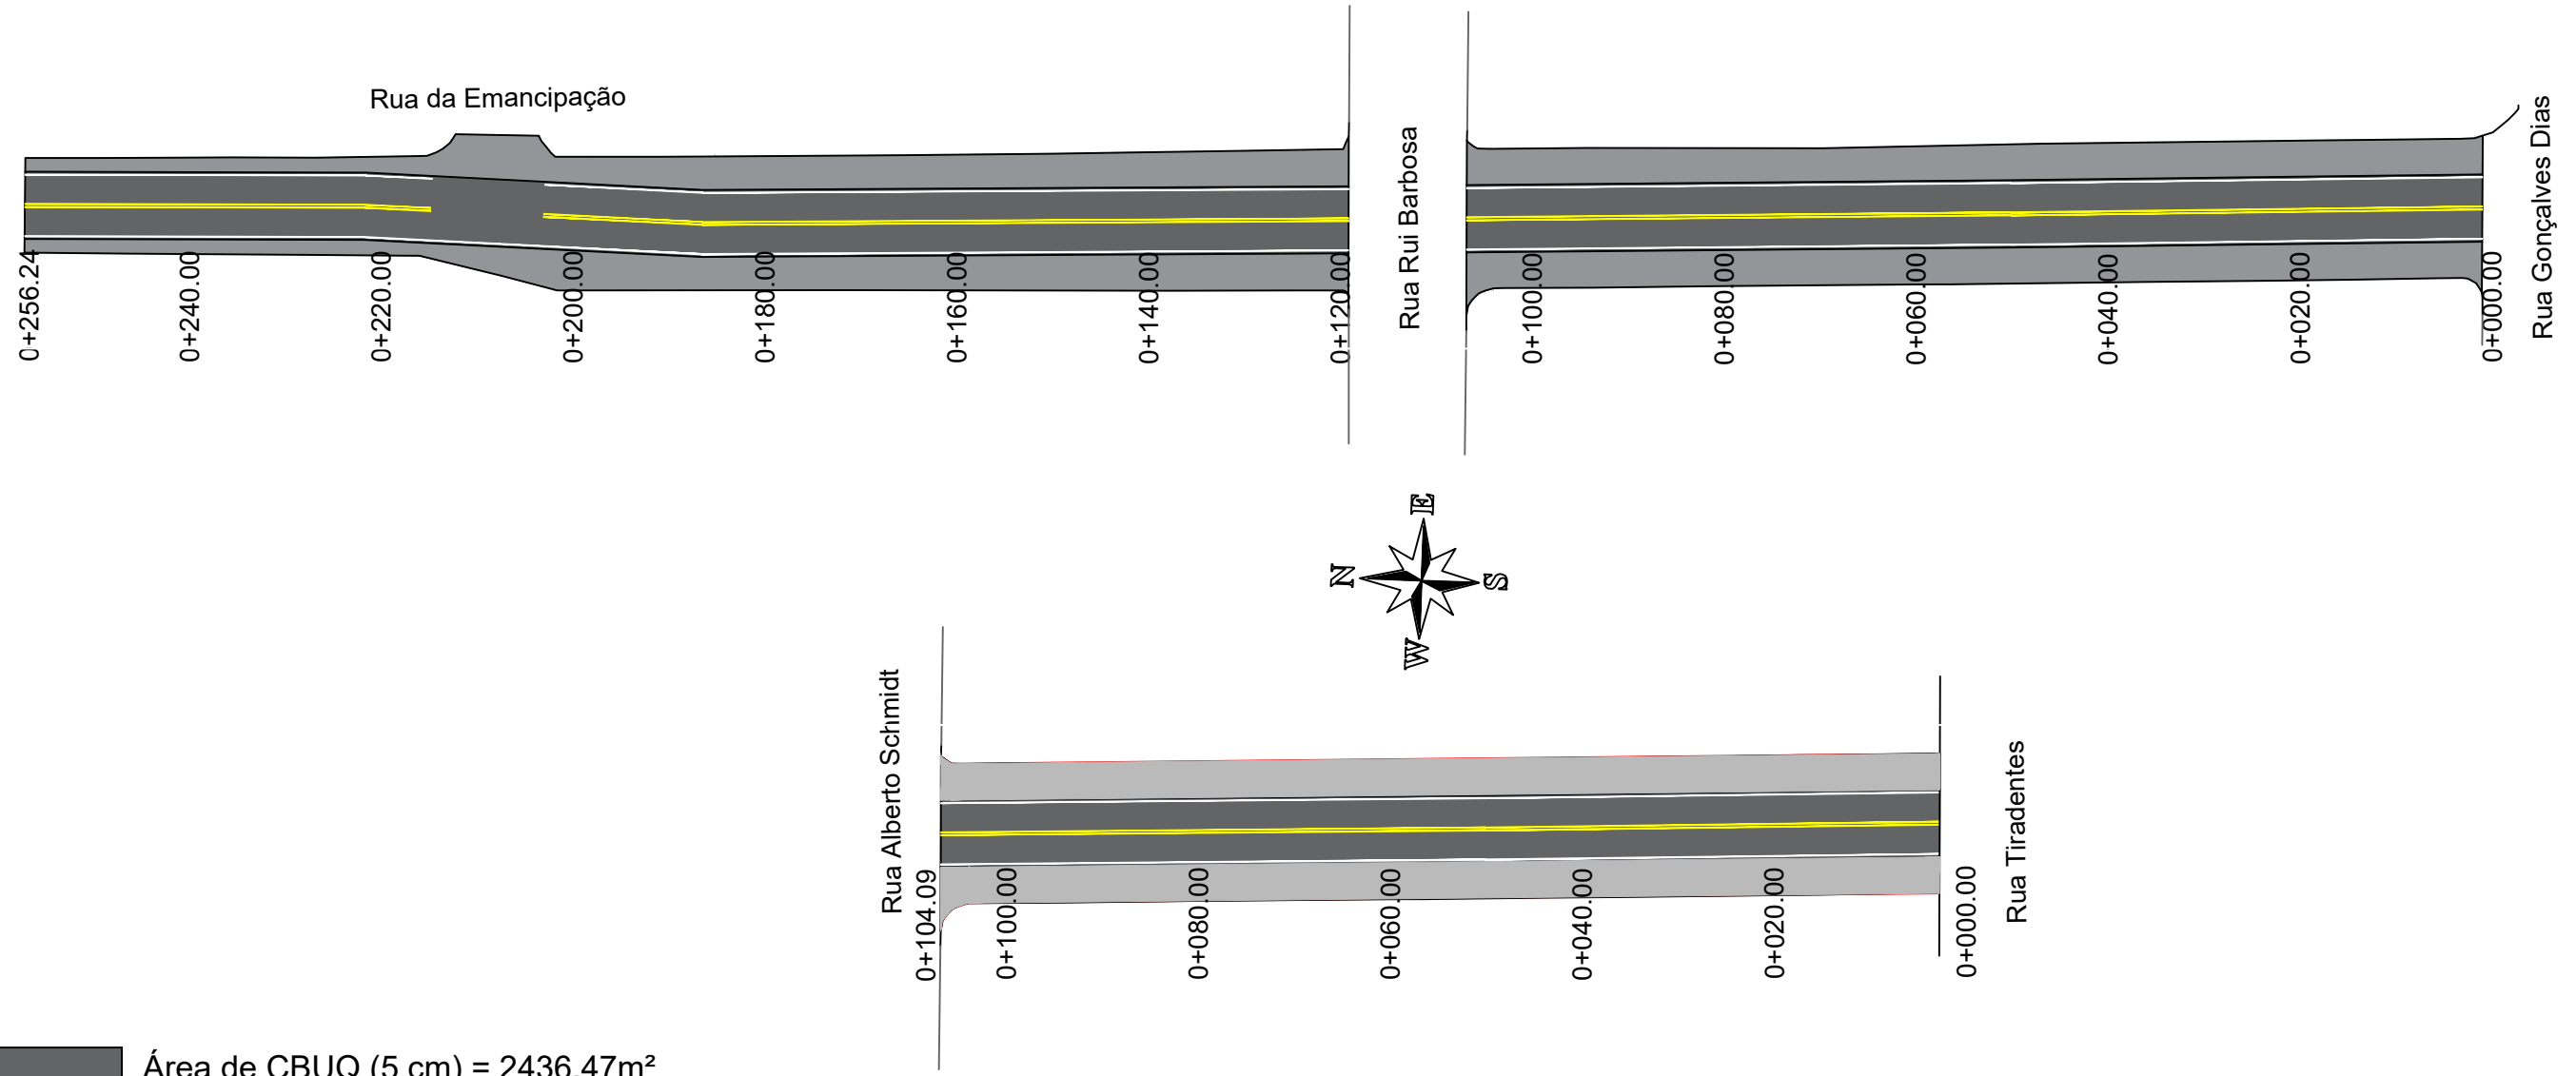

- Área de CBUQ (5 cm) = 2436,47m<sup>2</sup>
- Área de CBUQ (2 cm) = 2404,71 m<sup>2</sup>

## SEÇÃO TIPO

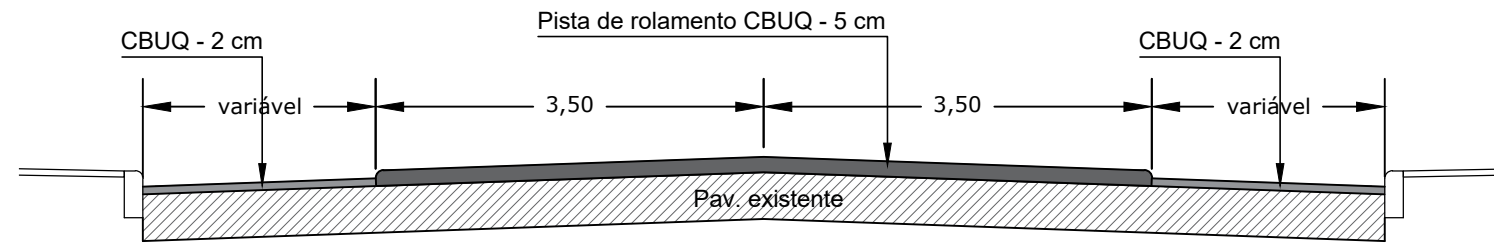

	Título: Projeto de pavimentação - Rua Duque de Caxias		Assunto: Pavimentação asfáltica		
	Endereço: Quinze de Novembro - RS				
Eng. Civil Alexandra Peukert CREA-RS 244648 Responsável Técnico		Prefeitura Municipal de Quinze de Novembro Proprietário CNPJ 91.574.746/0001-46		Data: 04/05/2022	Desenho:
				Escala: 1:750	Prancha: <b>04</b>