




Rua Ver. Edmundo Prante

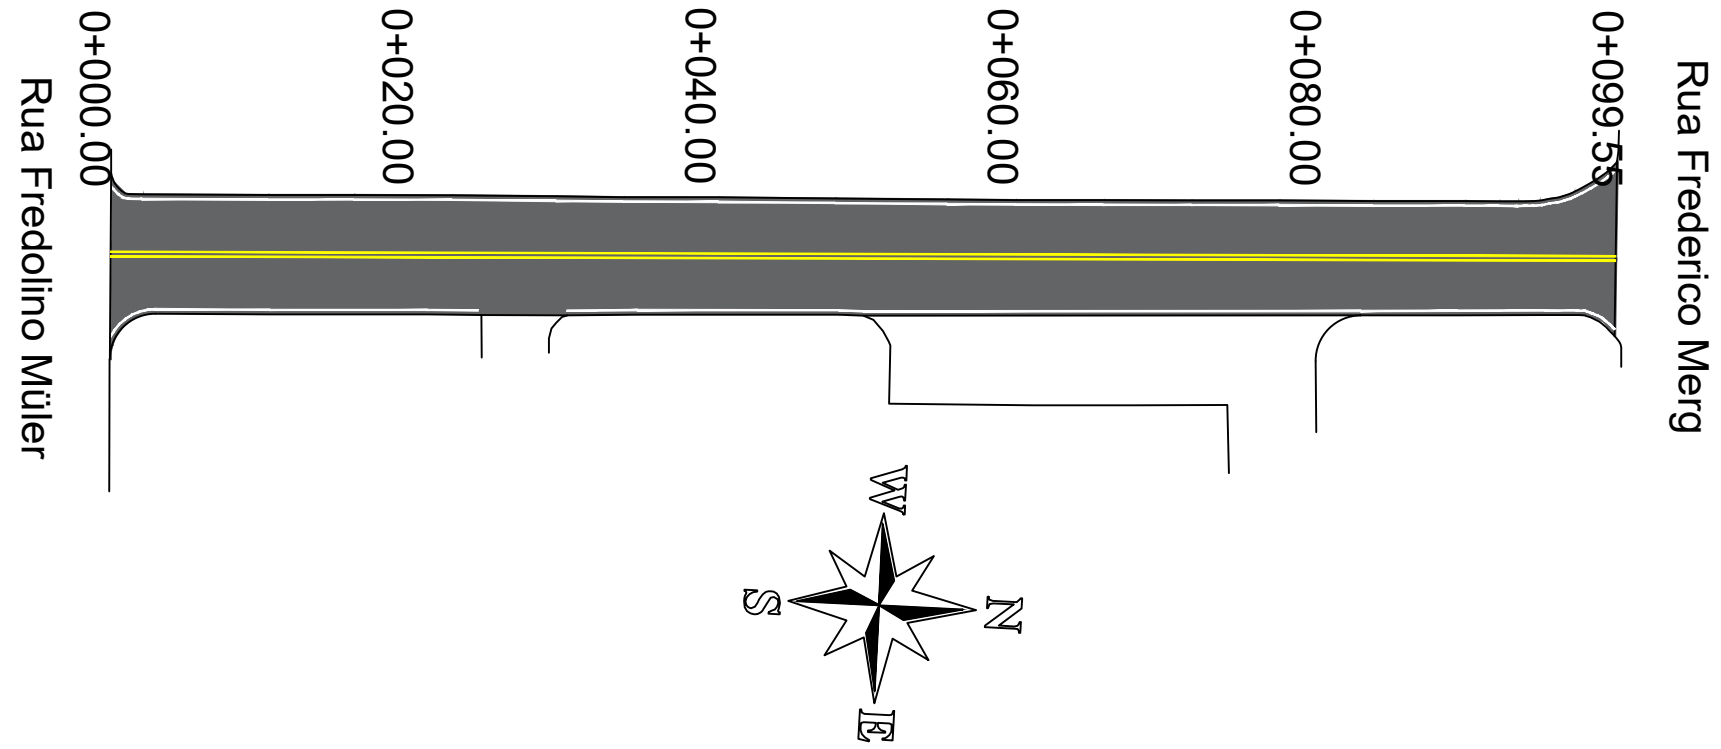

■ Área de CBUQ (5 cm) = 776,73 m²

SEÇÃO TIPO

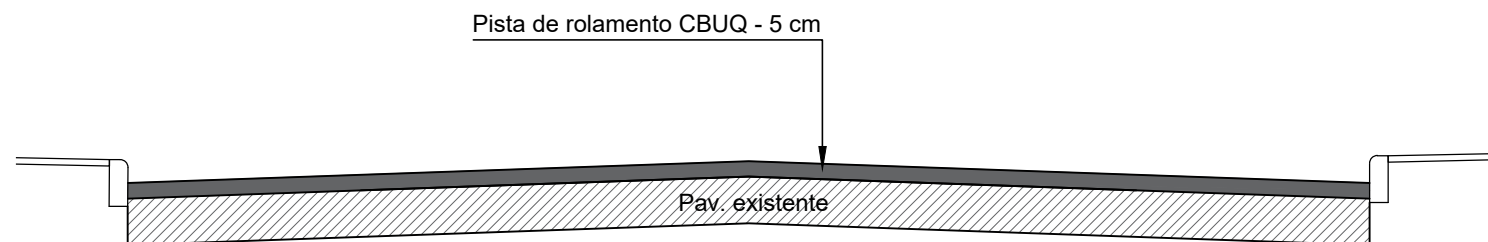

	Título: Projeto de pavimentação - Ver. Edmundo Prante	Assunto: Pavimentação asfáltica
	Endereço: Quinze de Novembro - RS	
		Data: 04/05/2022
		Escala: 1:500
		Desenho: Prancha: 11
Eng. Civil Alexandra Peukert CREA-RS 244648 Responsável Técnico	Prefeitura Municipal de Quinze de Novembro Proprietário CNPJ 91.574.746/0001-46	