



Rua Gen. Flaminio de Paula

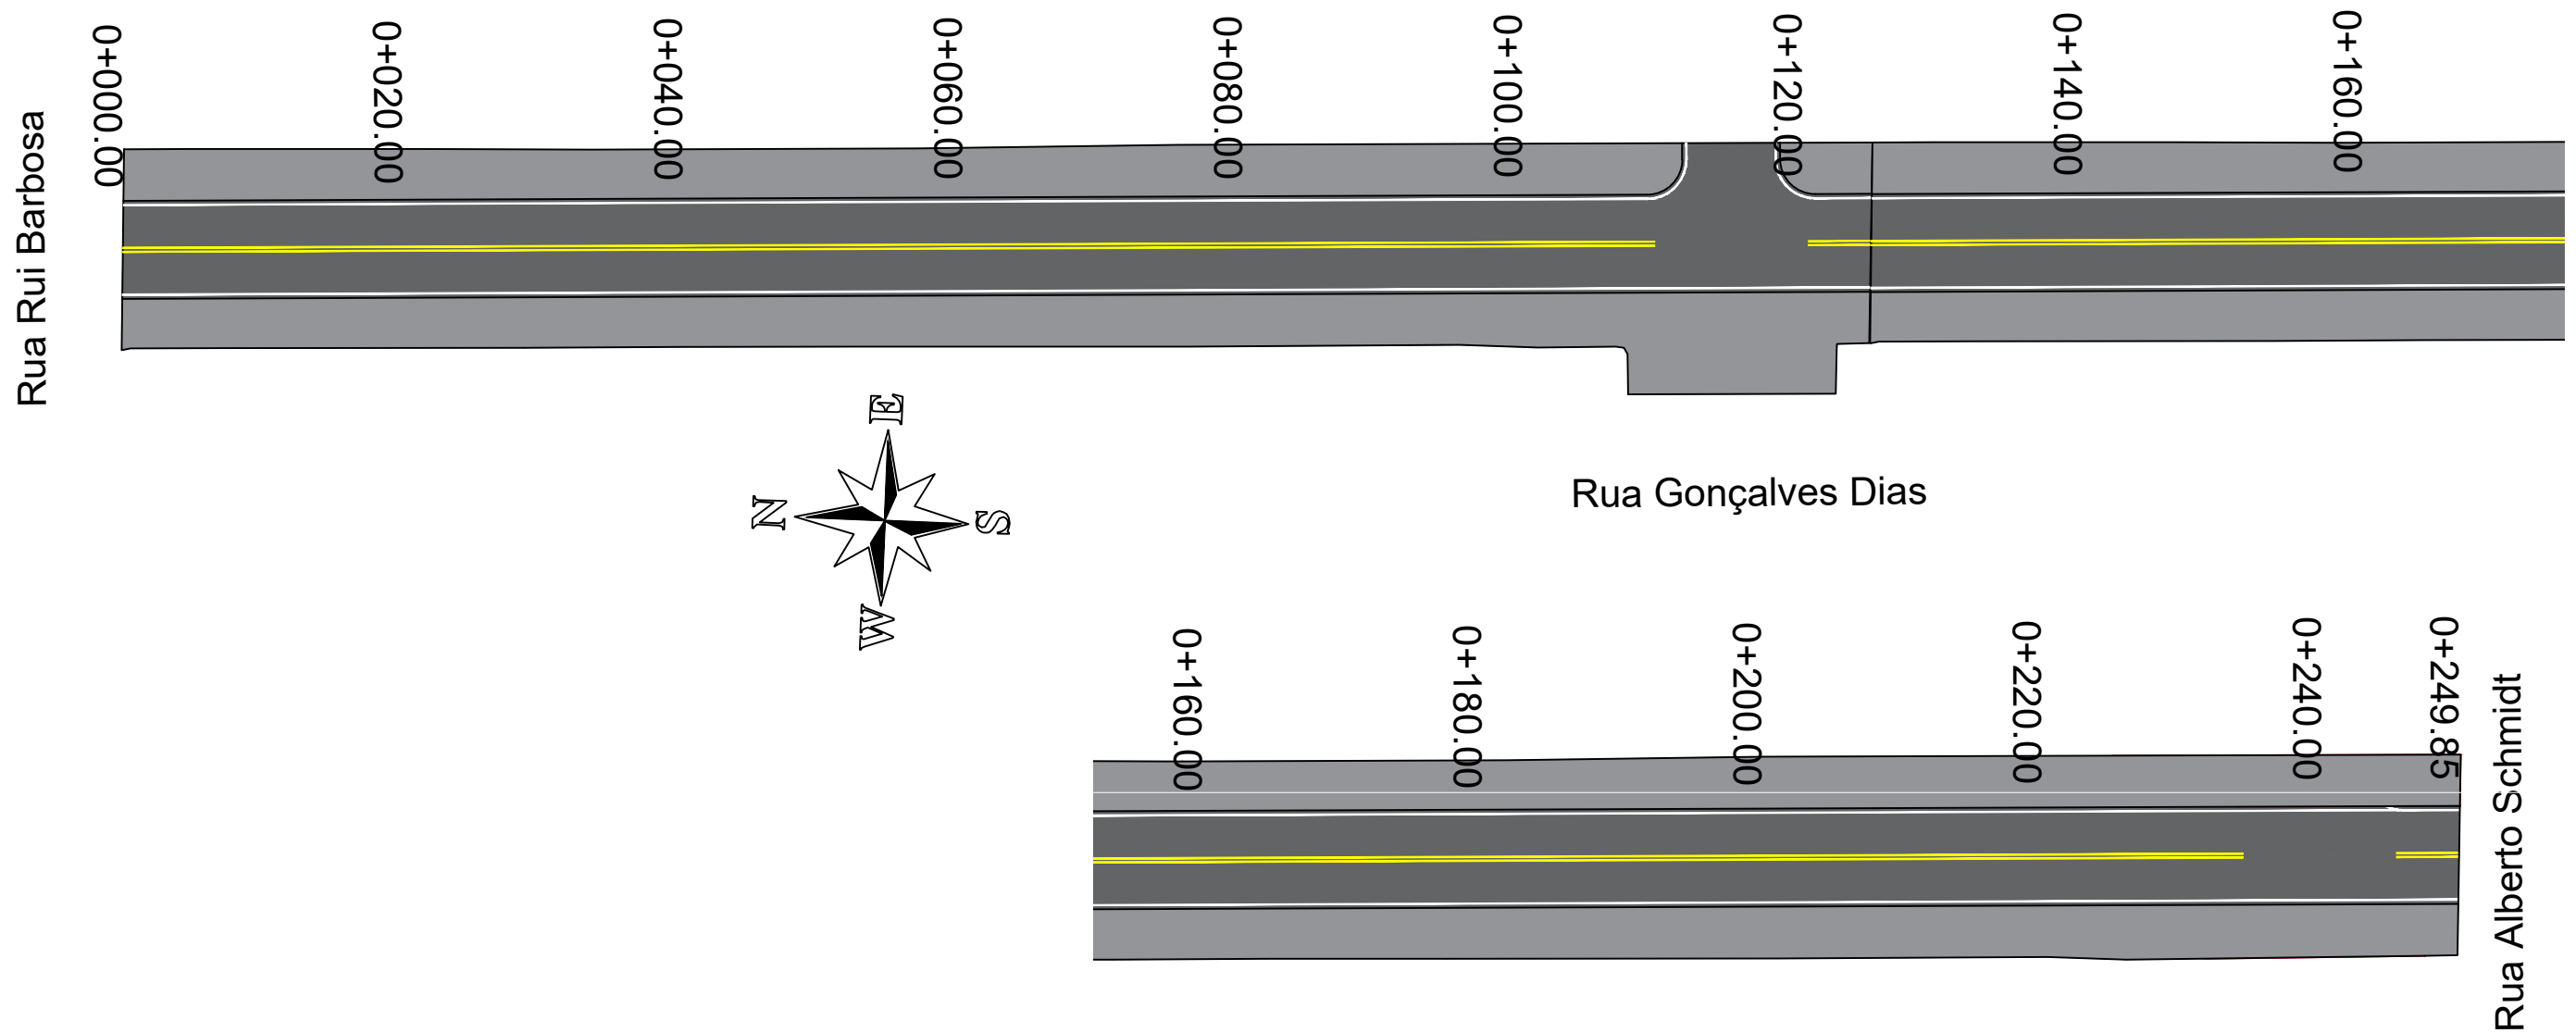


■ Área de CBUQ (5 cm) = 2535,19m²

■ Área de CBUQ (2 cm) = 2683,60m²

SEÇÃO TIPO

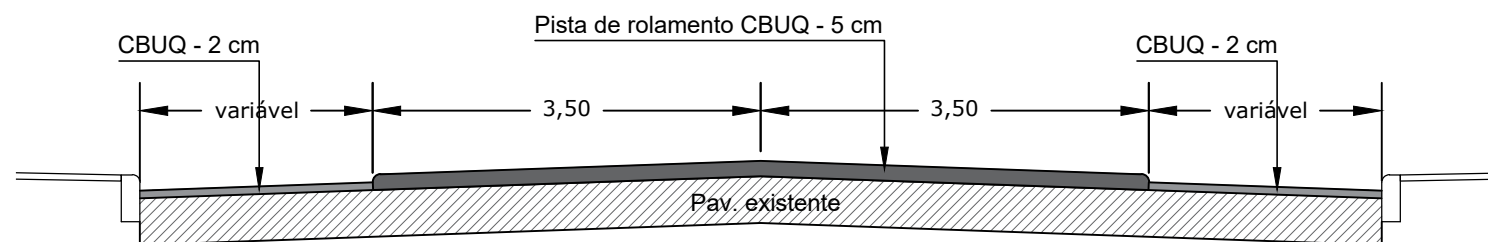

| | | | |
|---|---|------------------------------------|-----------------------|
|  | Título: Projeto de pavimentação - Rua Gen. Flaminio de Paula | Assunto: Pavimentação asfáltica | |
| | Endereço: Quinze de Novembro - RS | Data: 04/05/2022 | Desenho: |
| Eng. Civil Alexandra Peukert CREA-RS 244648 Responsável Técnico | Prefeitura Municipal de Quinze de Novembro Proprietário CNPJ 91.574.746/0001-46 | Escala: 1:750 | Prancha: 05 |