
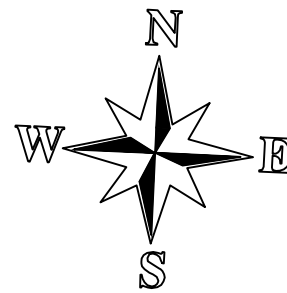



Rua Gonçalves Dias

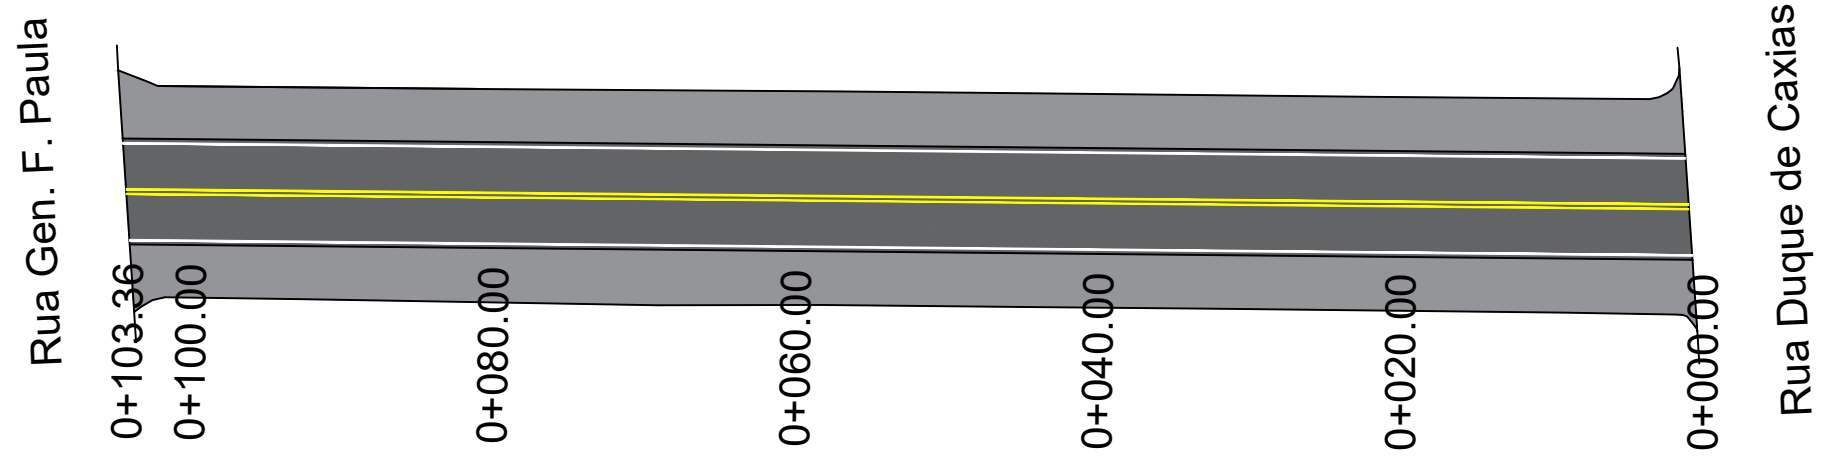


■ Área de CBUQ (5 cm) = 723,54 m²

■ Área de CBUQ (2 cm) = 739,64 m²

SEÇÃO TIPO

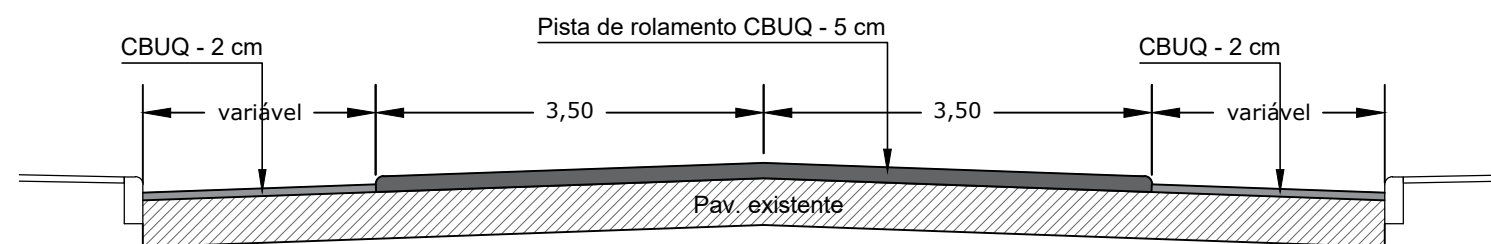

	Título: Projeto de pavimentação - Rua Gonçalves Dias	Assunto: Pavimentação asfáltica	
	Endereço: Quinze de Novembro - RS	Data: 04/05/2022	Desenho:
Eng. Civil Alexandra Peukert CREA-RS 244648 Responsável Técnico	Prefeitura Municipal de Quinze de Novembro Proprietário CNPJ 91.574.746/0001-46	Escala: 1:750	Prancha: 07