




Rua Otto Haup

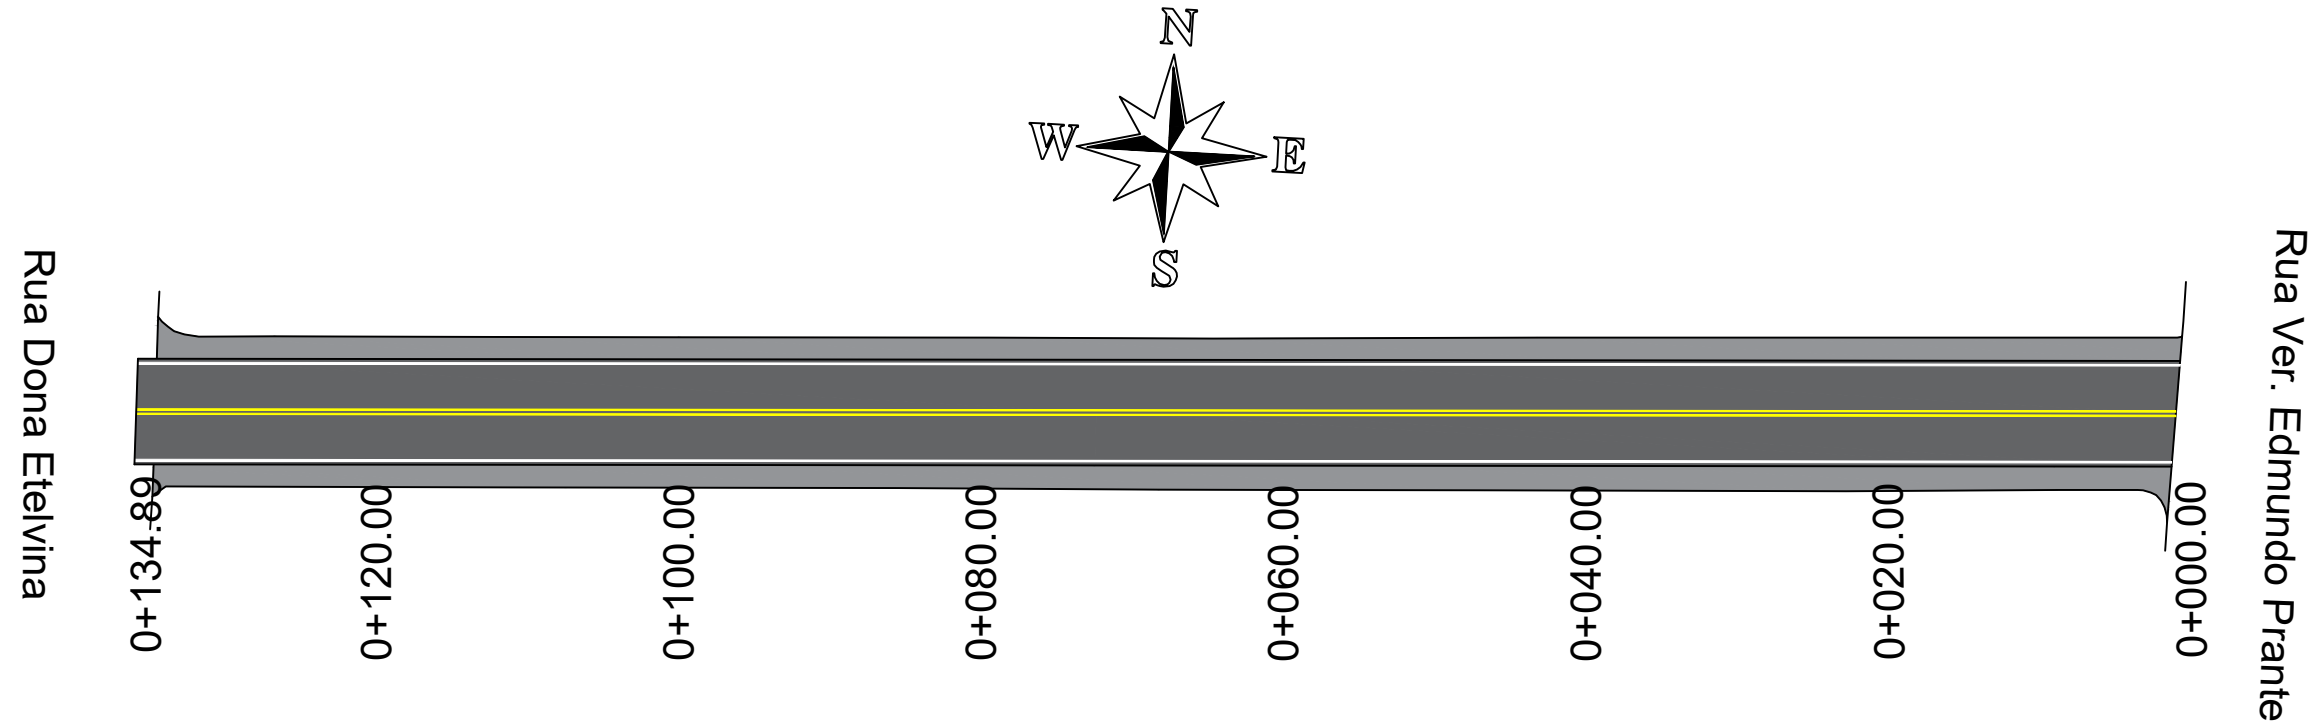

- Área de CBUQ (5 cm) = 944,29 m²
- Área de CBUQ (2 cm) = 406,42 m²

SEÇÃO TIPO

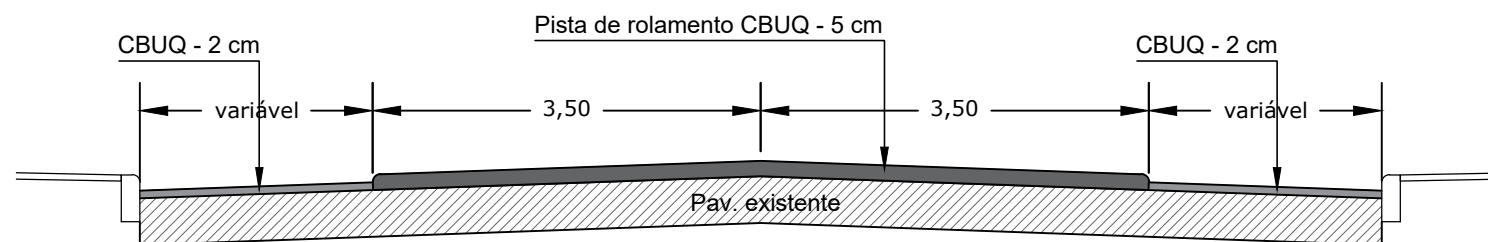

	Título: Projeto de pavimentação - Rua Otto Haup		Assunto: Pavimentação asfáltica	
	Endereço: Quinze de Novembro - RS			
		Data: 04/05/2022	Desenho:	
Eng. Civil Alexandra Peukert CREA-RS 244648 Responsável Técnico		Prefeitura Municipal de Quinze de Novembro Proprietário CNPJ 91.574.746/0001-46		Escala: 1:750 Prancha: 10