
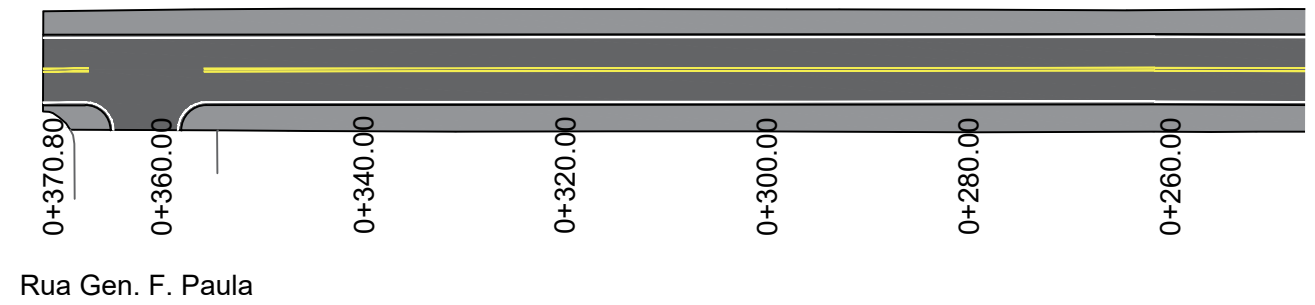
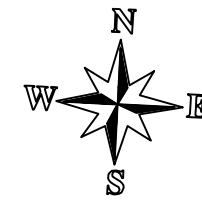



# Rua Rui barbosa

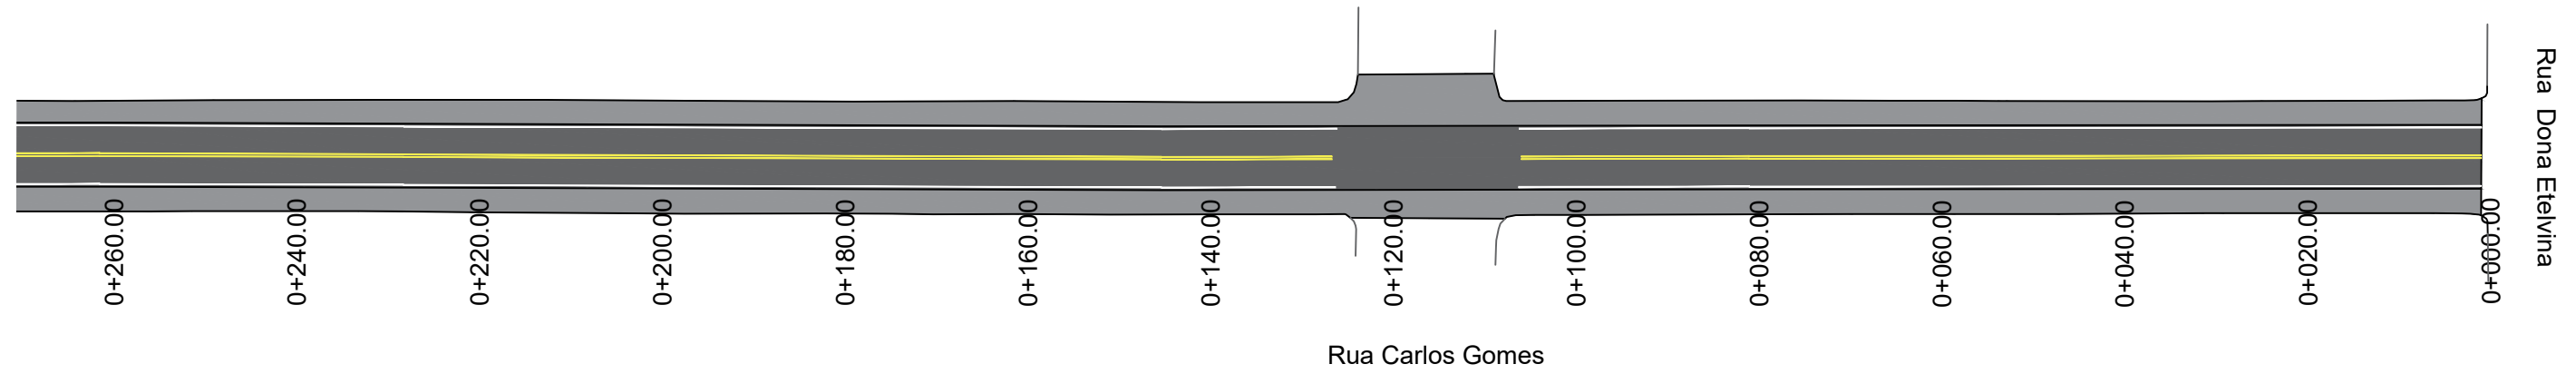


■ Área de CBUQ (5 cm) = 2615,68 m<sup>2</sup>

■ Área de CBUQ (2 cm) = 1972,72 m<sup>2</sup>

## SEÇÃO TIPO

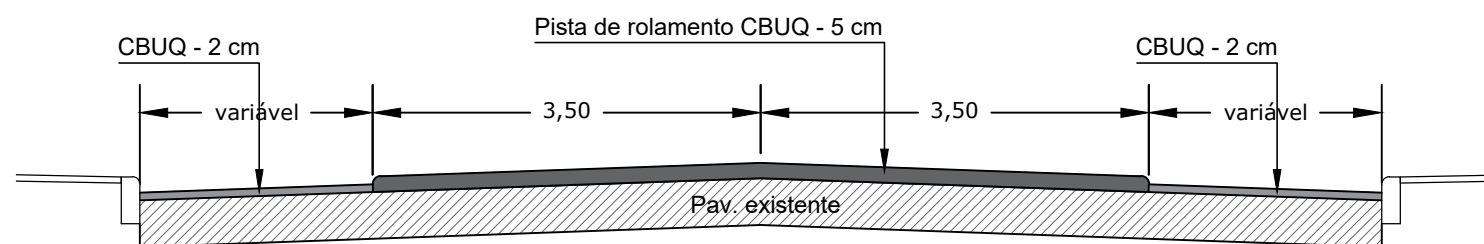

	Título: Projeto de pavimentação - Rua Rui Barbosa	Assunto: Pavimentação asfáltica
	Endereço: Quinze de Novembro - RS	
		Data: 04/05/2022
		Escala: 1:750
Eng. Civil Alexandra Peukert CREA-RS 244648 Responsável Técnico	Prefeitura Municipal de Quinze de Novembro Proprietário CNPJ 91.574.746/0001-46	Desenho:  Prancha: <b>03</b>