




Rua Tiradentes

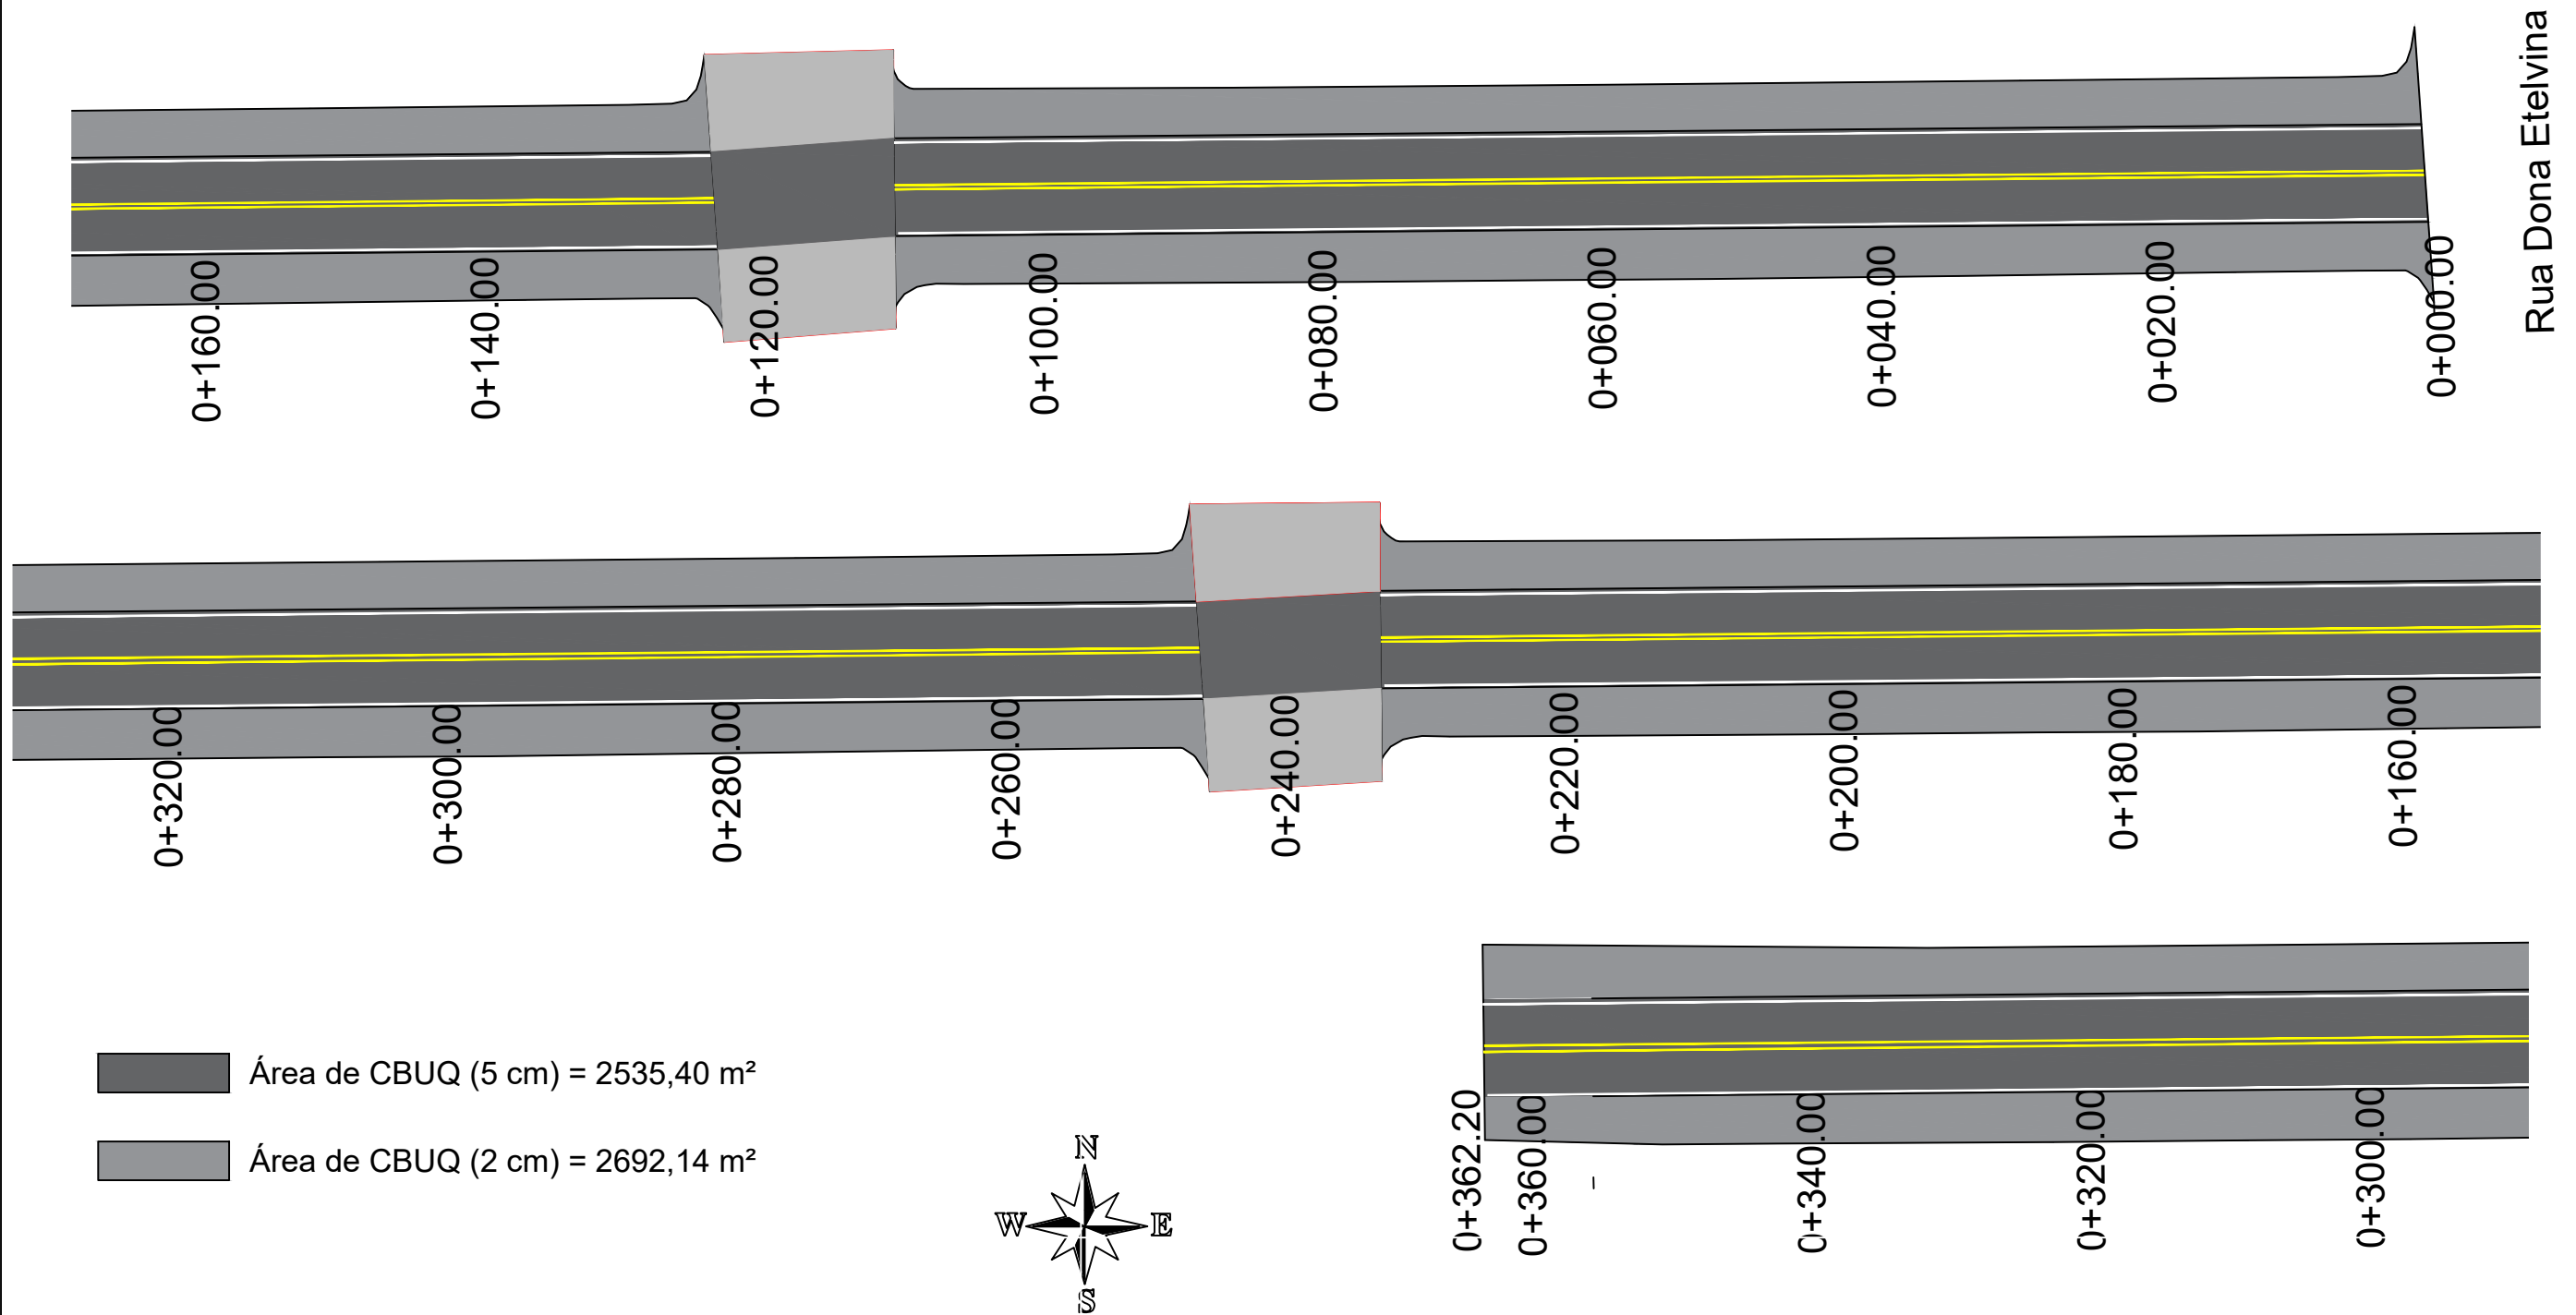

SEÇÃO TIPO

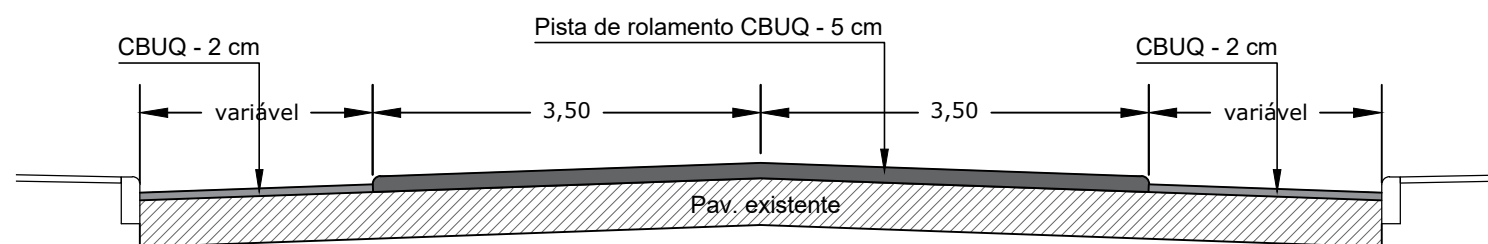

 Título: Projeto de pavimentação - Rua Tiradentes Endereço: Quinze de Novembro - RS	Assunto: Pavimentação asfáltica	
	Data: 04/05/2022	Desenho:
Eng. Civil Alexandra Peukert CREA-RS 244648 Responsável Técnico	Prefeitura Municipal de Quinze de Novembro Proprietário CNPJ 91.574.746/0001-46	Escala: 1:750
		Prancha: 09