
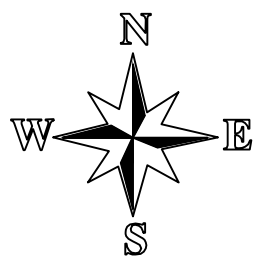
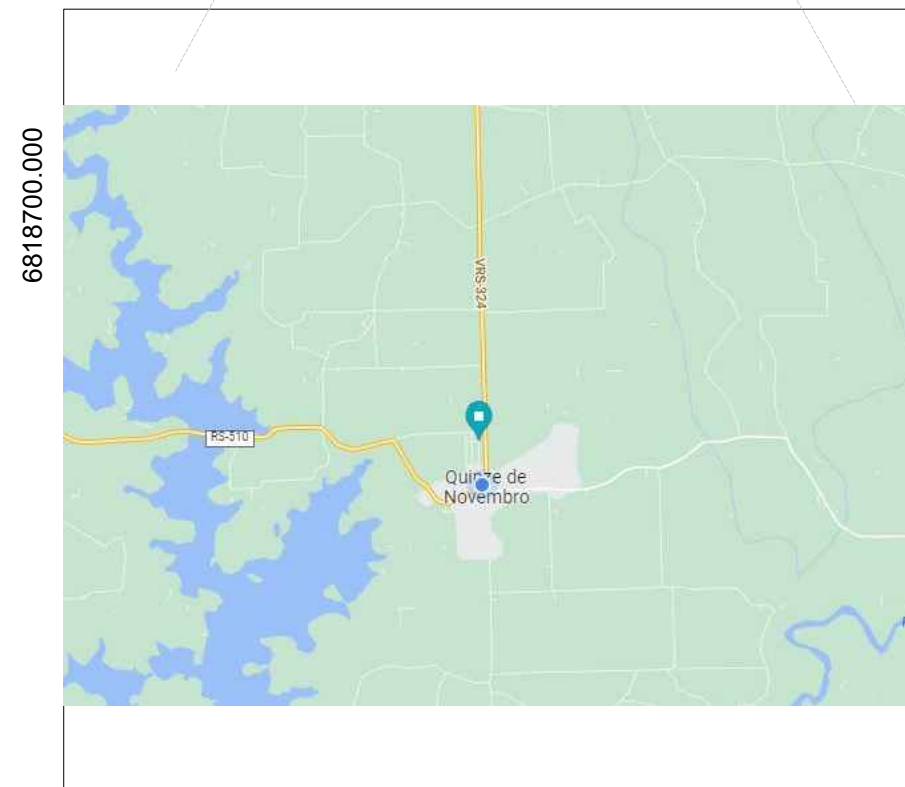



Situação e localização

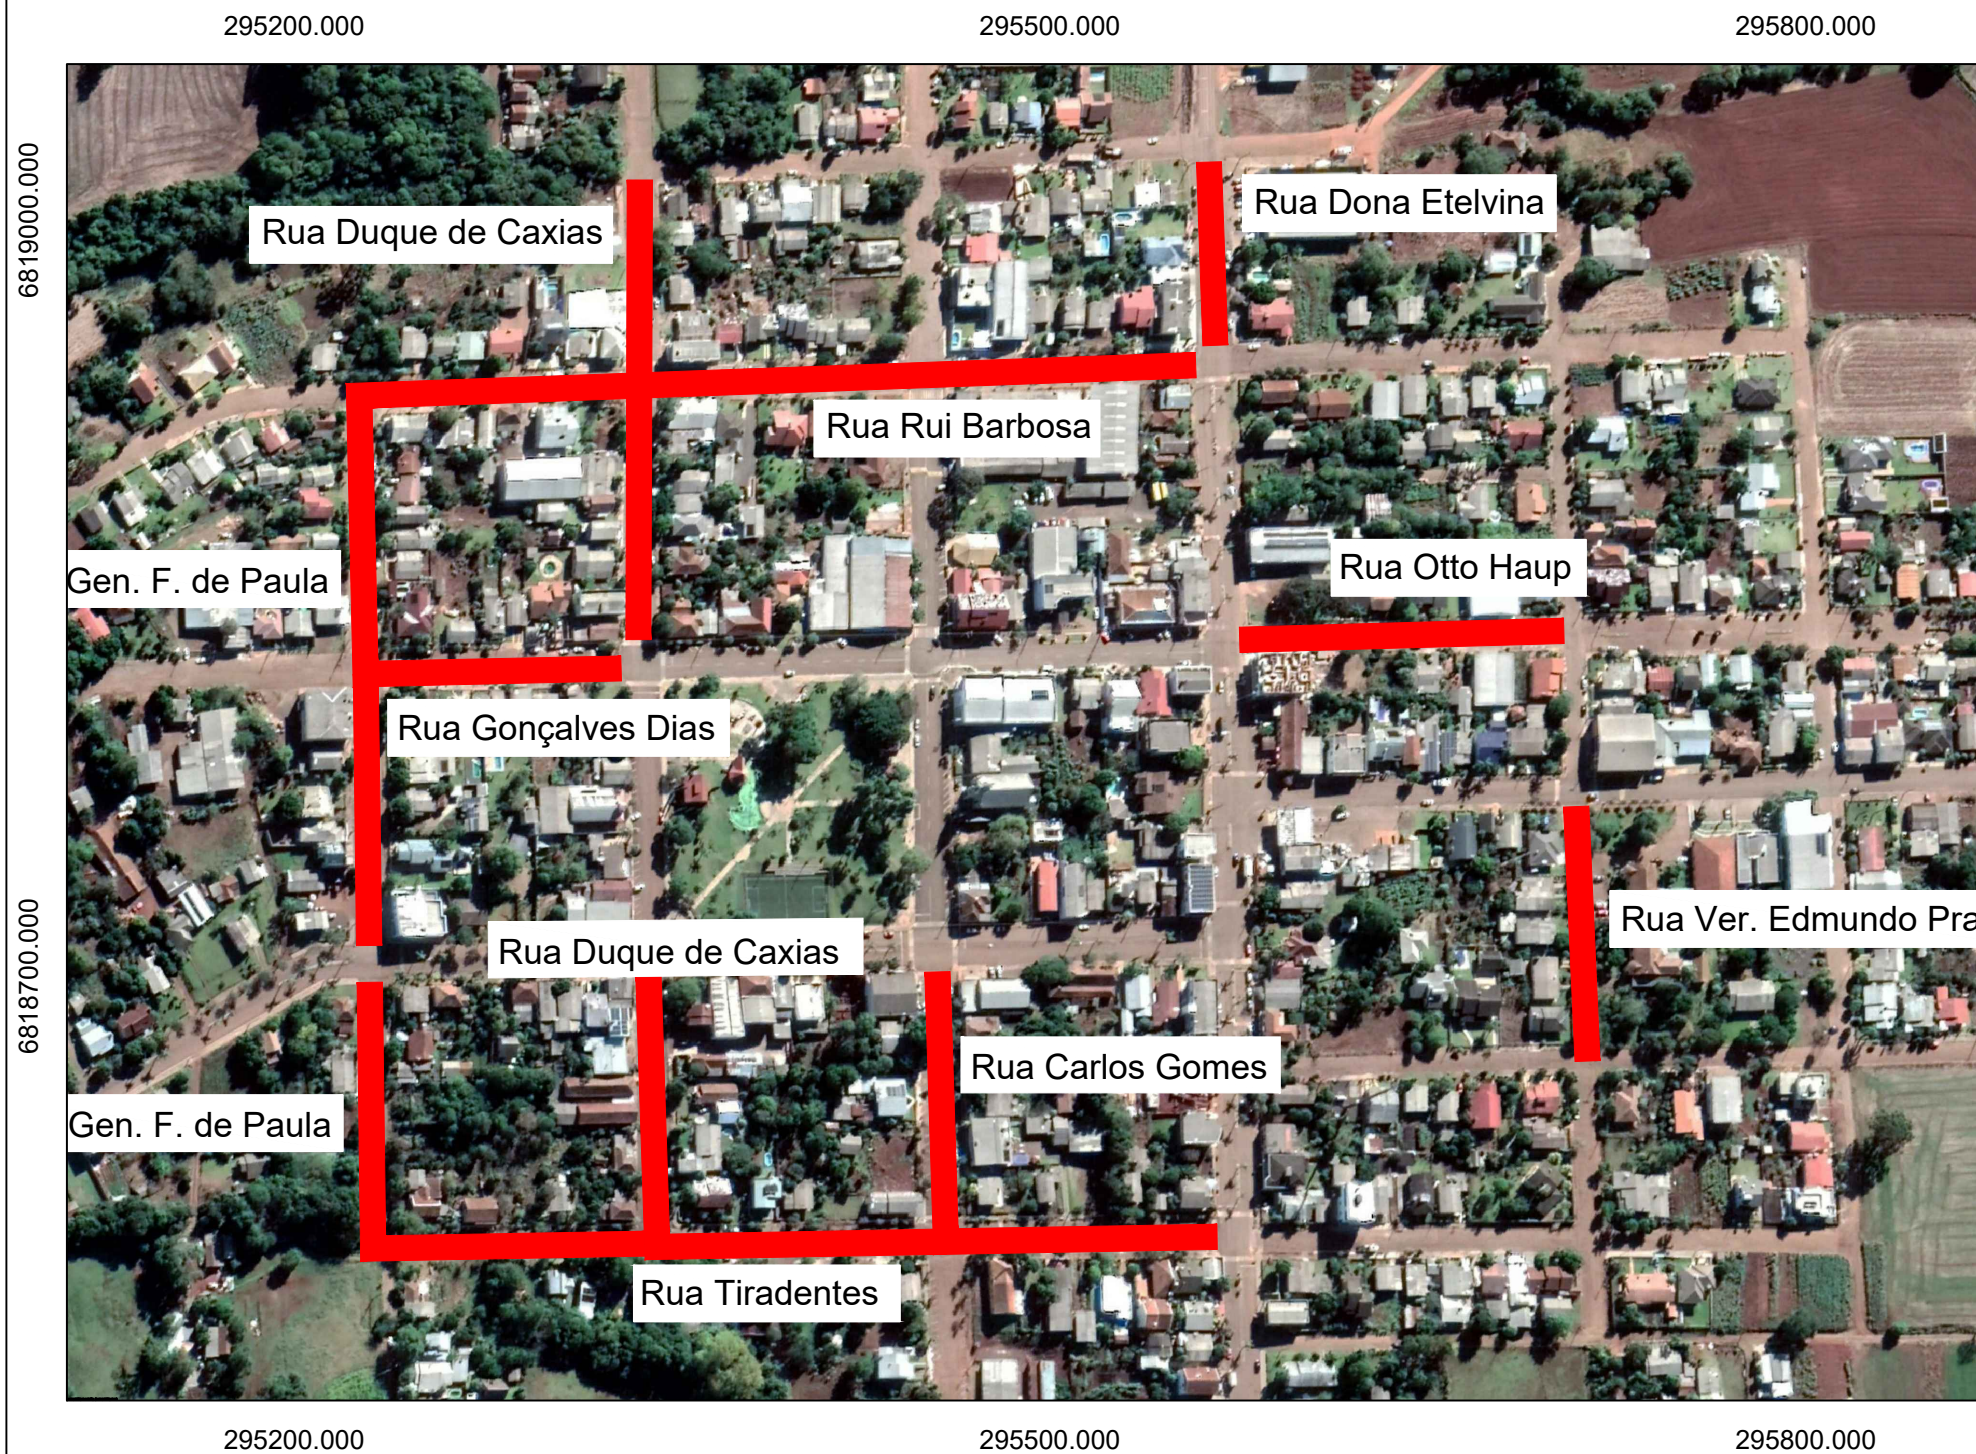

Localização da ruas

Sistema de coordenadas UTM
SIRGAS 2000 ZONA 22 SUL

	Título: Projeto de pavimentação	Assunto: Situação e Localização	
	Endereço: Quinze de Novembro - RS	Data: 04/05/2022	Desenho:
Eng. Civil Alexandra Peukert CREA-RS 244648 Responsável Técnico	Prefeitura Municipal de Quinze de Novembro Proprietário CNPJ 91.574.746/0001-46	Escala: Indicada	Prancha: 01