




AMPLIAÇÃO

LOCALIZAÇÃO

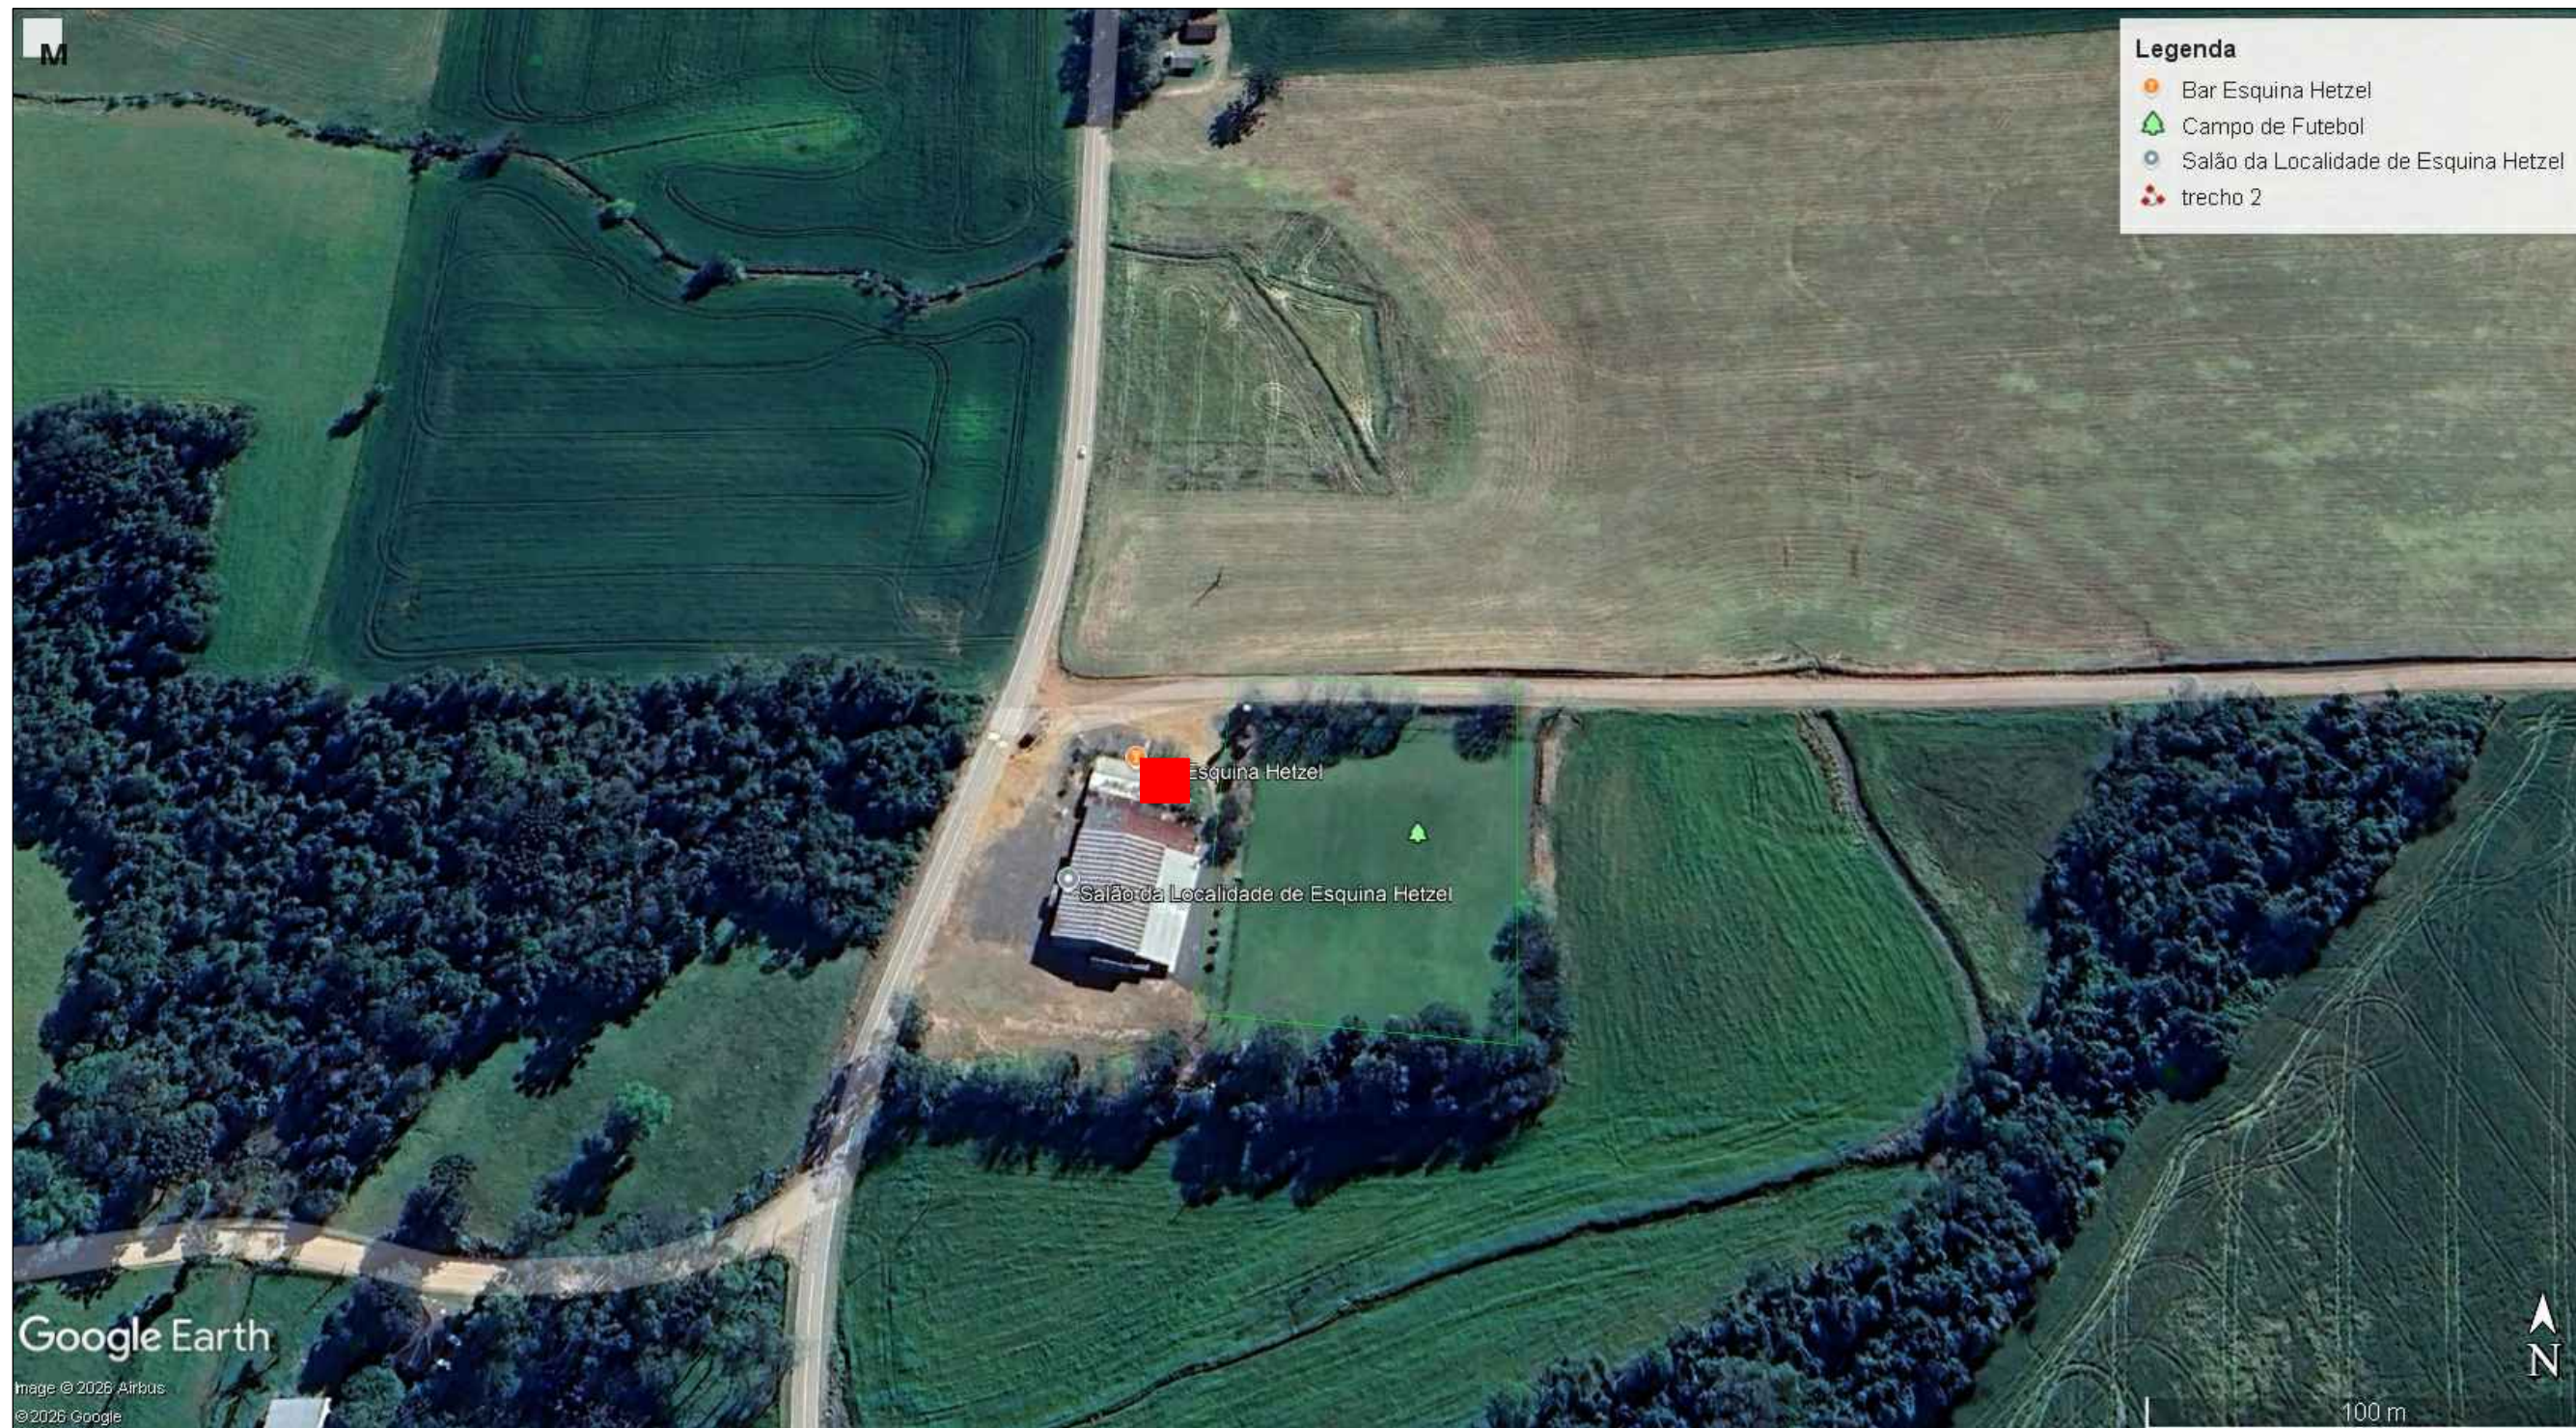

Ampliação Salão Comunidade Esquina Hetzel		
DATA:	ESCALA:	PRANCHA:
Agosto/ 2026	-	01/04
Karne de Jesus Spiering Arquiteta e Urbanista - CAU/RS A180578-9		
Prefeitura Municipal de Quinze de Novembro CNPJ 91.574.746/0001-46		