



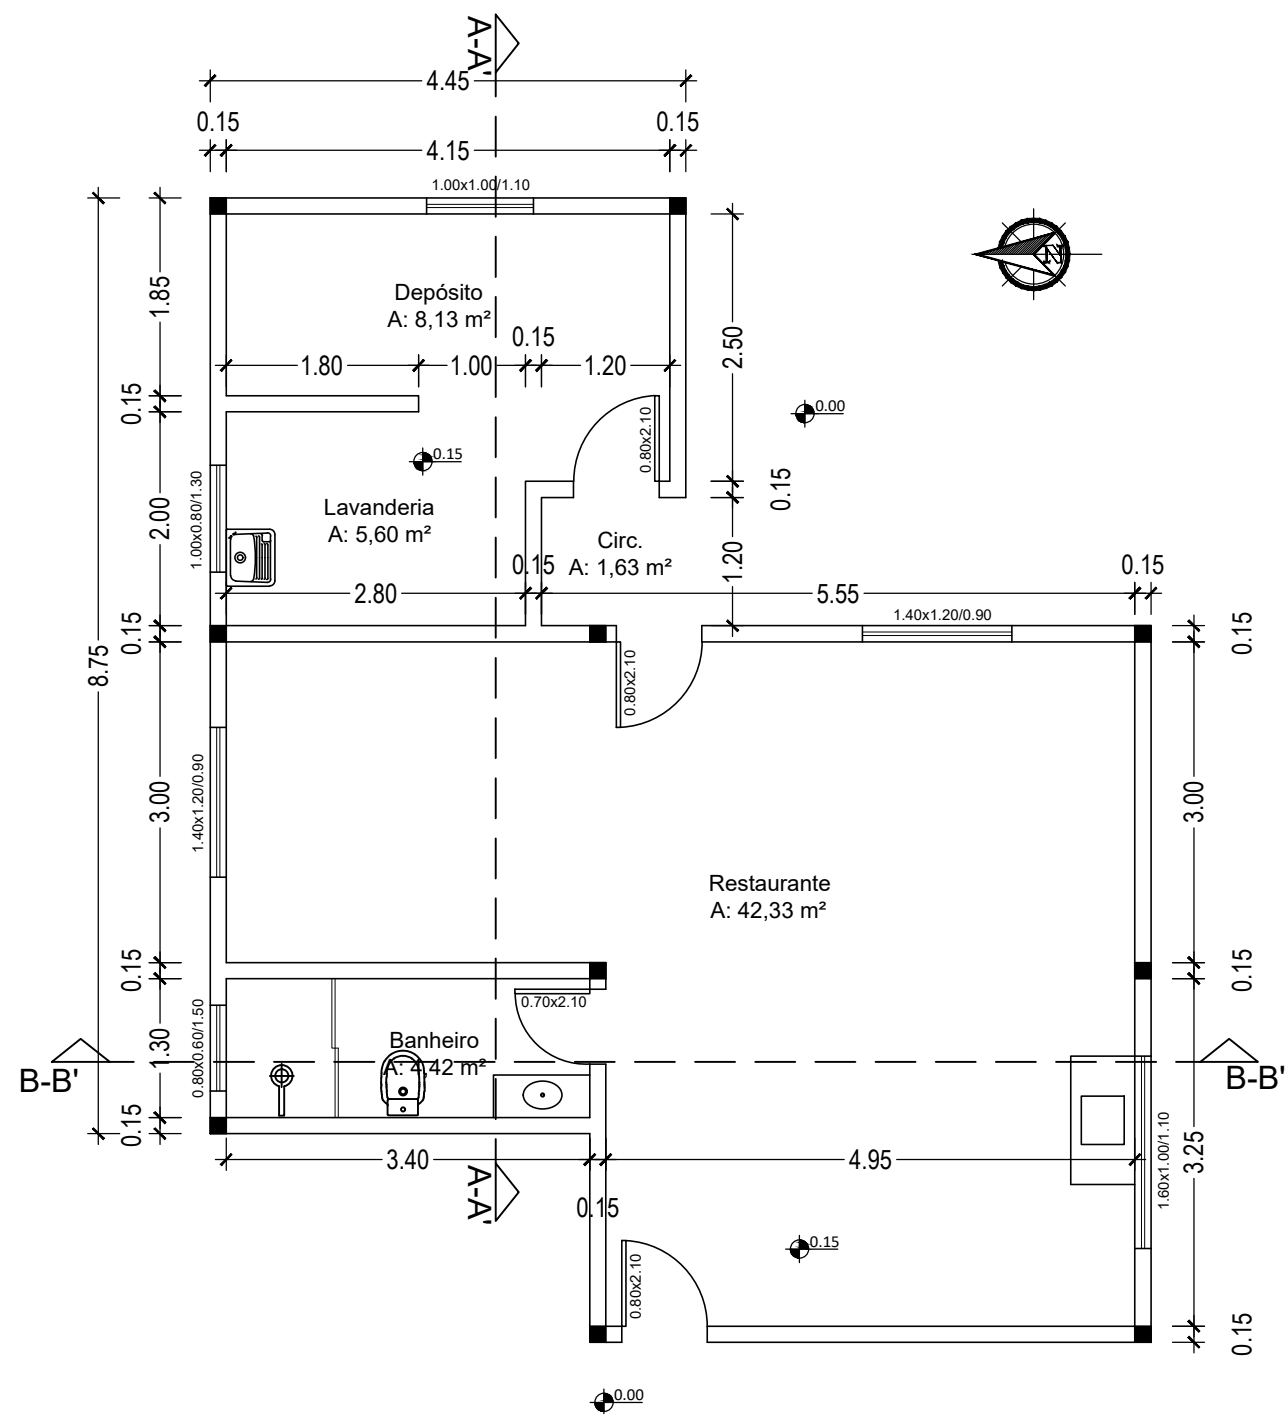

PLANTA BAIXA
ÁREA TOTAL: 69,84 m²

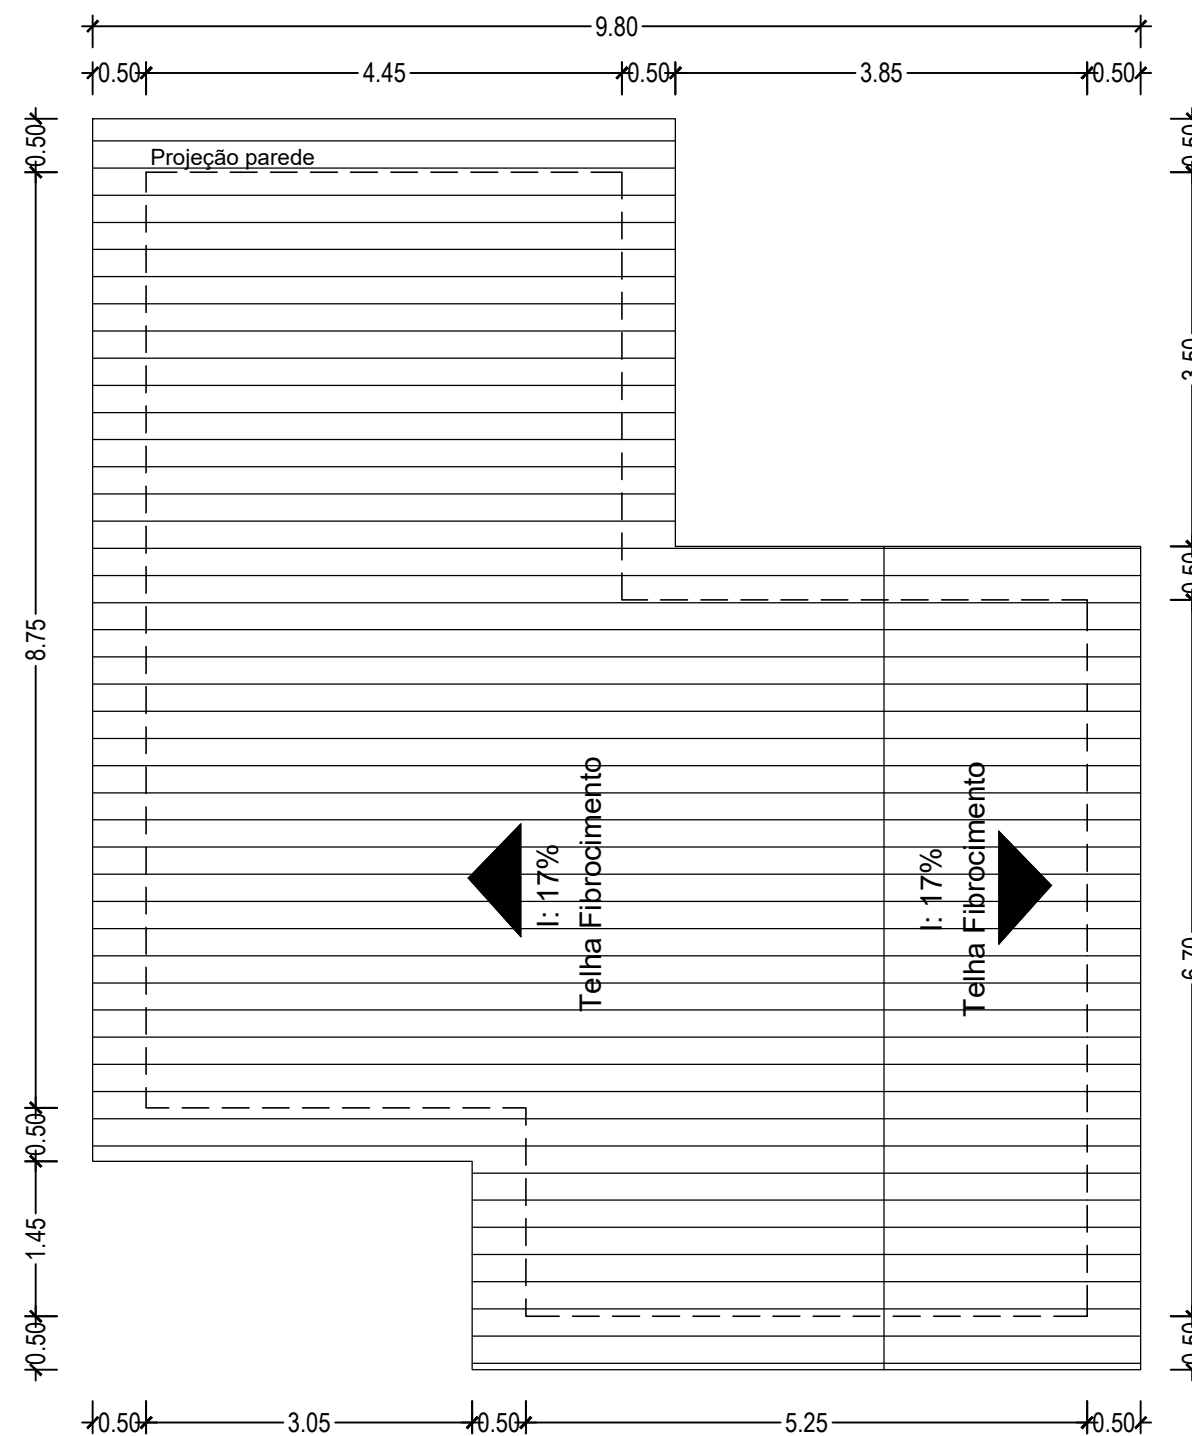

Planta Cobertura



Ampliação Salão Comunidade Esquina Hetzel		
DATA:	ESCALA:	PRANCHA:
Agosto/ 2026	1/50	02/04
Karine de Jesus Spiering Arquiteta e Urbanista - CAU/RS A180578-9		
Prefeitura Municipal de Quinze de Novembro CNPJ 91.574.746/0001-46		