




- LEGENDA:
- INTERRUPTOR SIMPLES
 - TOMADA 2P H= 110CM
 - TOMADA 2P H= 40CM
 - TOMADA 3P - AR CONDICIONADO SPLIT 12000 BTU'S
 - TOMADA 3P - CHUVEIRO
 - QUADRO GERAL DE LUZ E FORÇA
 - PONTO DE LUMINÁRIA | TETO
 - PONTO DE LUMINÁRIA | PAREDE
 - INTERRUPTOR DUPLO

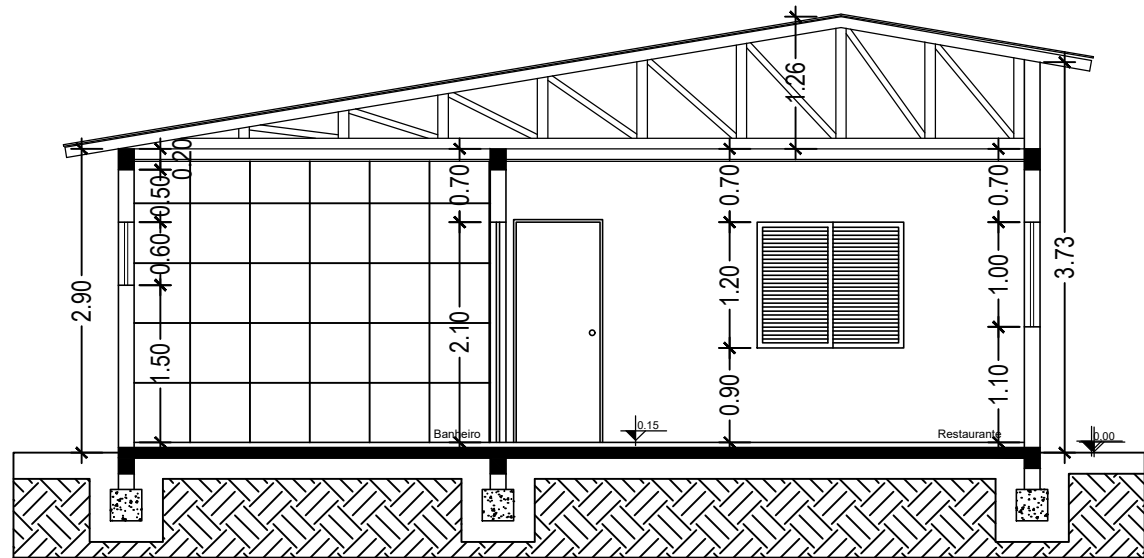


CORTE BB

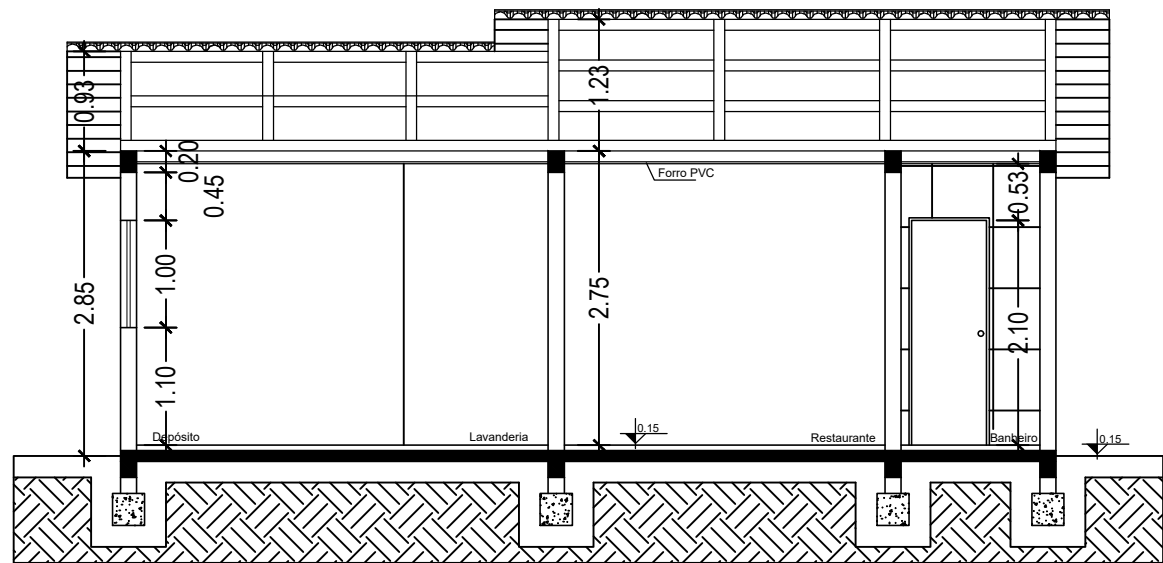

CORTE AA

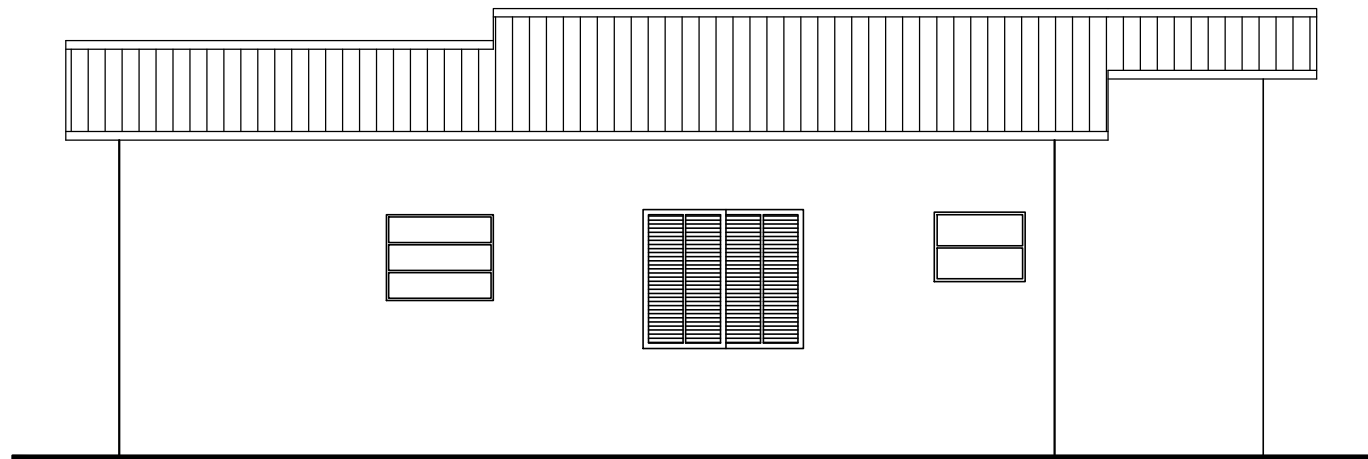

FACHADA NORTE

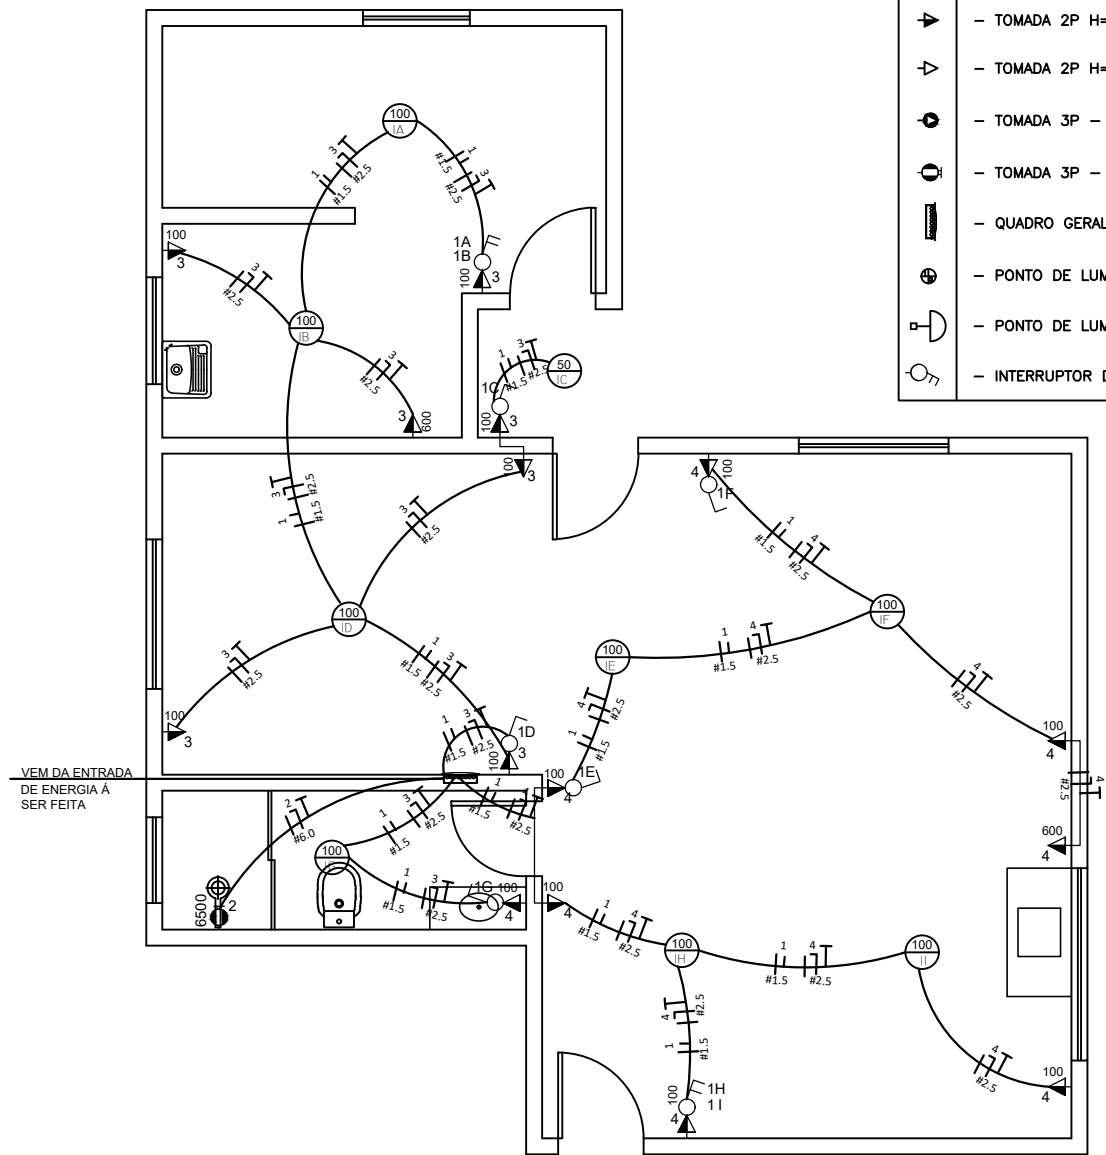

Projeto Elétrico

Quadro de Cargas QD

Circ.	Lamp.100W	Lamp.50W	Lamp.30W	Tom.100W	Tom.600W	Tom.Ch.	Total	DISJ. (A)	FIO (mm²)
1	9	-	-	-	-	-	900	10	1,5
2	-	-	-	-	-	1	6500	40	6,0
3	-	-	-	6	1	-	1200	20	2,5
4	-	-	-	6	2	-	1800	20	2,5
5	CIRCUITO RESERVA						-	-	-
Total	9	-	-	12	3	1	10400	50	10



Ampliação Salão Comunidade Esquina Hetzel

DATA:

Agosto/ 2026

ESCALA:

1/50

PRANCHA:

03/04

Karine de Jesus Spiering
Arquiteta e Urbanista - CAU/RS A180578-9

Prefeitura Municipal de Quinze de Novembro
CNPJ 91.574.746/0001-46