


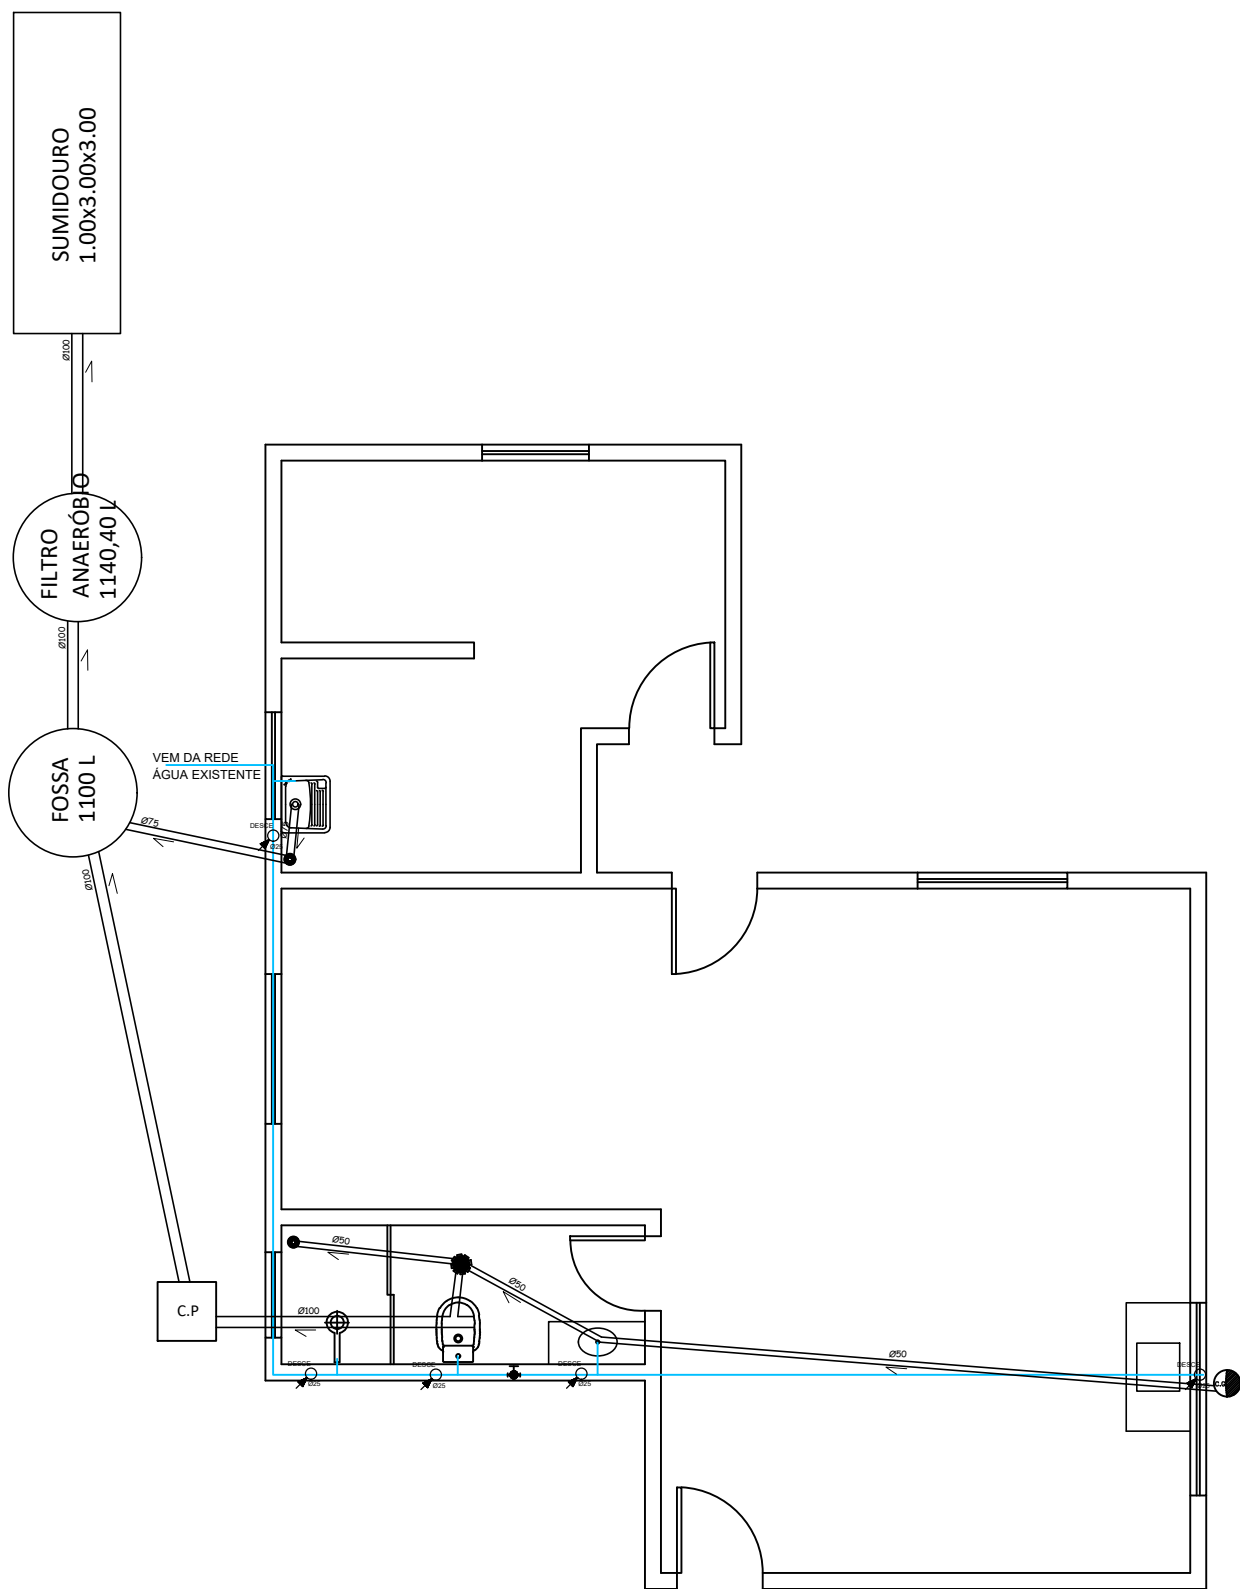

Legenda – ÁGUA/ESGOTO

- Registro de gaveta
- Tubulação de água fria
- Sentido da tubulação
- Ralo seco cilíndrico
- Caixa de gordura
- C.P.
- Tubulação de esgoto primário
- FILTRO 1140,4 LITROS
- FOSSA 1100 LITROS
- SUMIDOURO 1.00x3.00x3.00
- Poço Sumidouro 1.00x3.00x3.00

Projeto Hidrossanitário



Ampliação Salão Comunidade Esquina Hetzel		
DATA:	ESCALA:	PRANCHA:
Agosto/ 2026	1/50	04/04
Karine de Jesus Spiering Arquiteta e Urbanista - CAU/RS A180578-9		
Prefeitura Municipal de Quinze de Novembro CNPJ 91.574.746/0001-46		