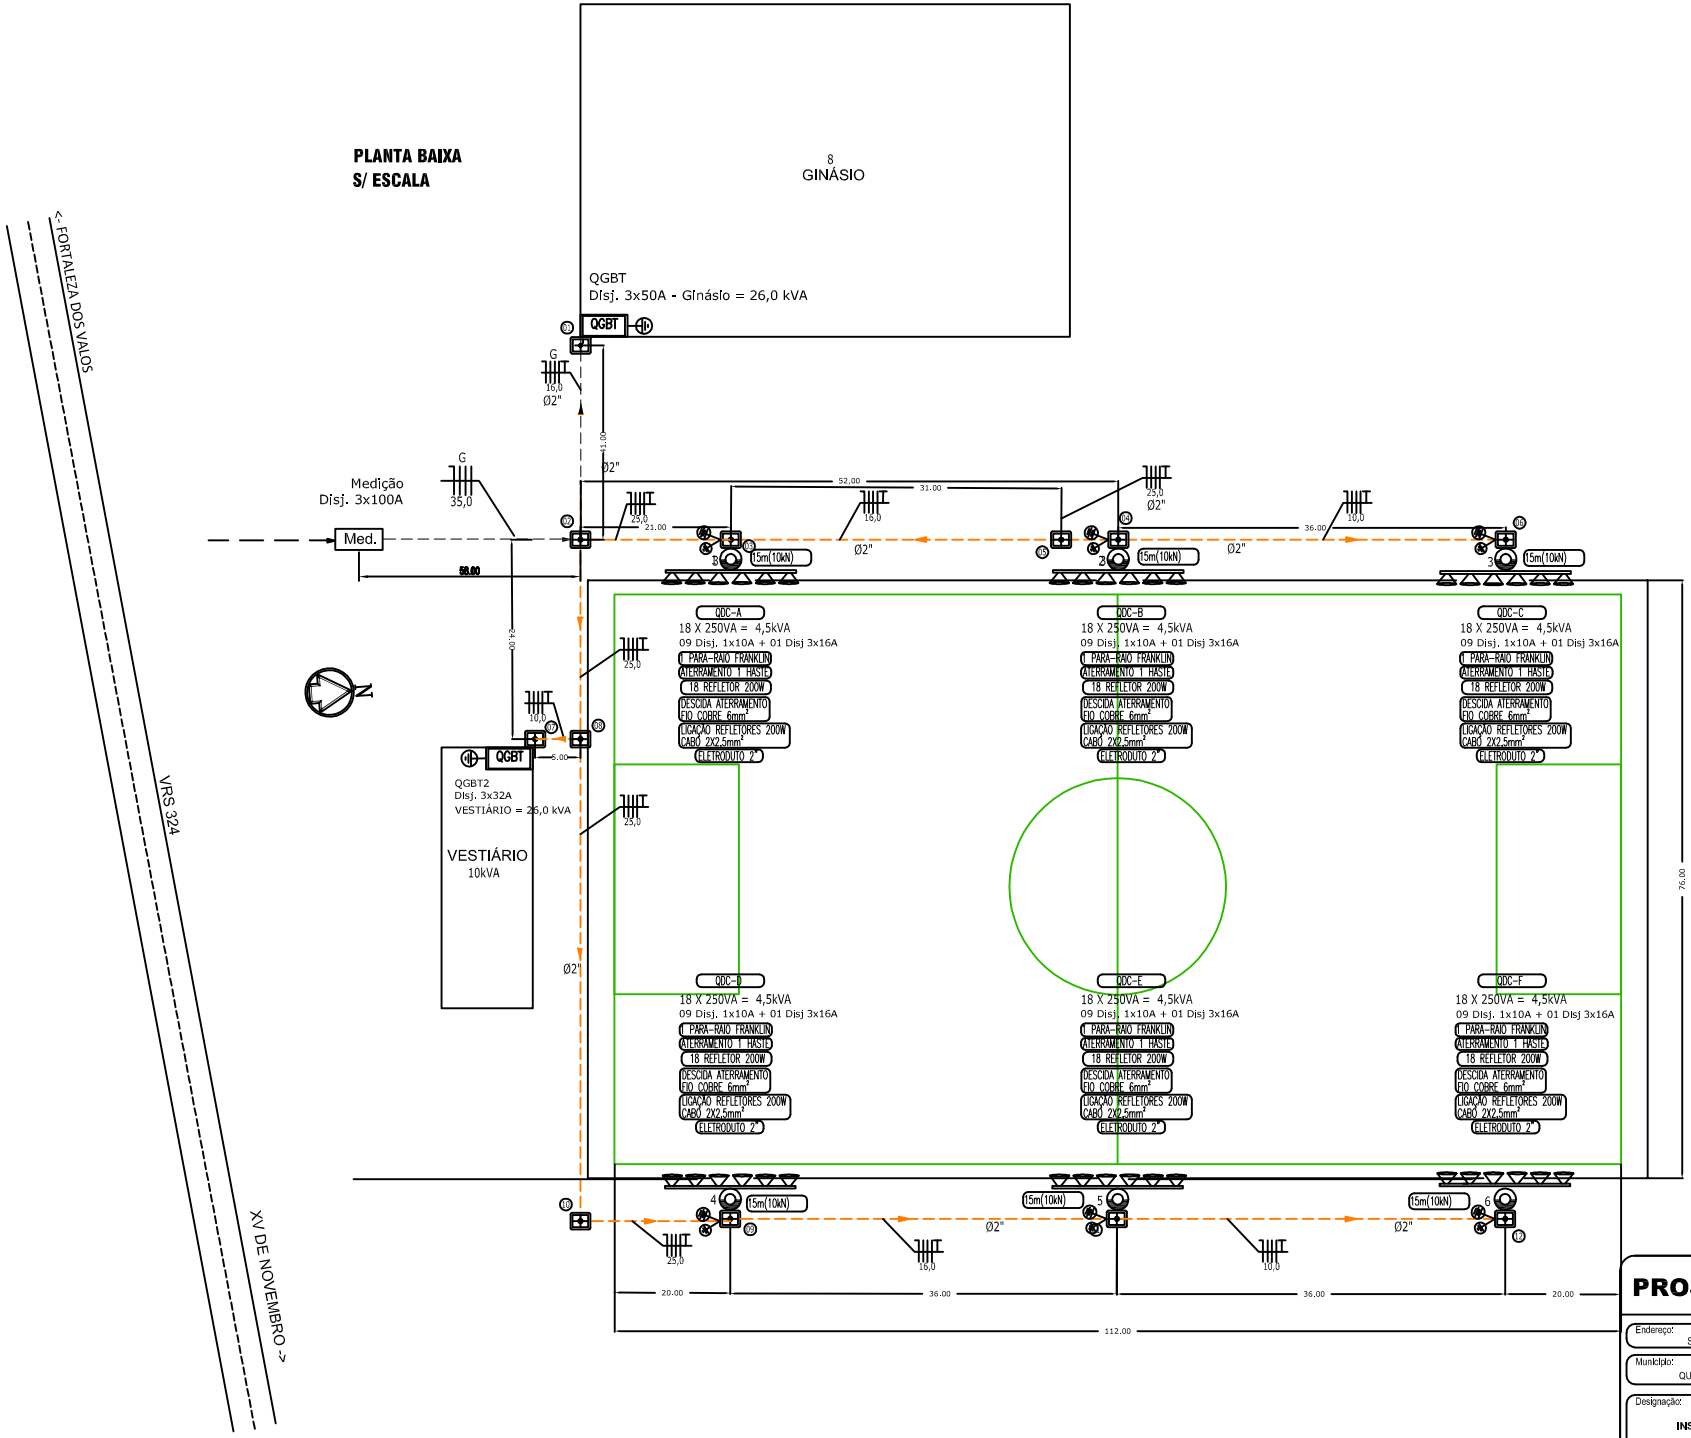

PROJETO ELÉTRICO

AL: -
TENSÃO: 380/220 V
ART: -

Endereço: SANTA CLARA DO INGAÍ
Data: 10/02/16
Prancha: A4
Município: QUINZE DE NOVEMBRO / RS
Escala: S/ ESCALA
Folha: 1/2

Designação:
INSTALAÇÃO DE ILUMINAÇÃO DE CAMPO DE FUTEBOL

Resp. Técnico/Projeto:
Engº. LEANDRO MAZZOLA CREA-RS: 111898

Interessado:
PREFEITURA MUNICIPAL DE QUINZE DE NOVEMBRO
CNPJ 91.574.764/0001-46