DETALHE DA TORRE DE ILUMINAÇÃO
VISTA FRONTAL DA TORRE DE ILUMINAÇÃO
S/ ESCALA

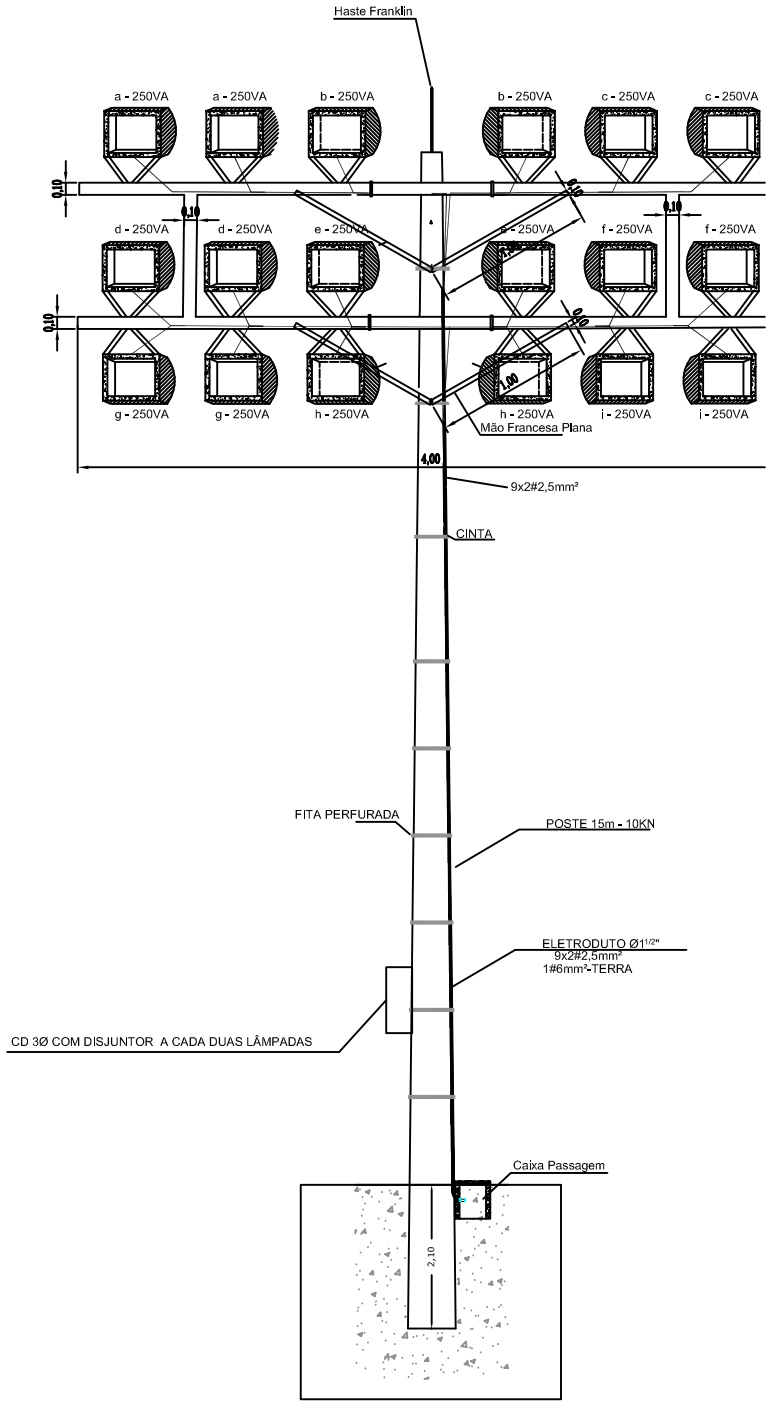

DETALHE DO ATERRAMENTO DAS TORRES

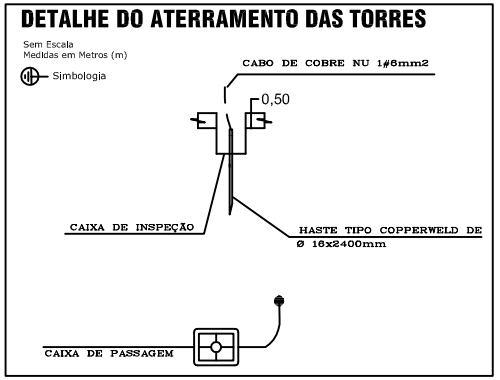

LEGENDA COMPLEMENTAR

	POSTE DE CONCRETO TRONCO CÔNICO DE 15M–1000DAN COM O NÚMERO SEQUENCIAL
	ATERRAMENTO COM 01 HASTE DE AÇO COBREADO CONECTADO COM CARTUCHO DE CONEXÃO EXOTÉRMICA
	CAIXA DE INSPEÇÃO DE TIJOLO 0,50x0,50mx0,60m COM TAMPA DE CONCRETO ENTERRADA 1,40m NO CHÃO
	ELETRODUTO RIGIDO DE 2"
QGBT	QUADRO GERAL DE BAIXA TENSÃO
XX	CONDUTORES – NEUTRO,FASE E TERRA – SENDO INDICADOS A SEÇÃO DOS CONDUTORES
	PARA–RAIO FRANKLIN COM ATERRAMENTO DE 1 HASTE DE AÇO COBREADO E DESCIDA DO ATERRAMENTO COM CABO DE COBRE 6MM².
	PROJETOR PARA LÂMPADA V. METÁLICO 1000W GRAU DE PROTEÇÃO IP–65 COM LÂMPADA VAPOR METÁLICO 1000W, INSTALADOS EM CRUZETA METÁLICA 2,4 METROS.

PROJETO ELÉTRICO

AL: -
TENSÃO: 380/220 V
ART: -

Endereço: SANTA CLARA DO INGAÍ
Data: 10/02/16
Prancha: A4
Município: QUINZE DE NOVEMBRO / RS
Escala: S/ ESCALA
Folha: 2/2
Designação: INSTALAÇÃO DE ILUMINAÇÃO DE CAMPO DE FUTEBOL

Resp. Técnico/Projeto:
Engº. LEANDRO MAZZOLA CREA/RS 111898

Interessado:
PREFEITURA MUNICIPAL DE QUINZE DE NOVEMBRO
CNPJ 91.574.764/0001-46