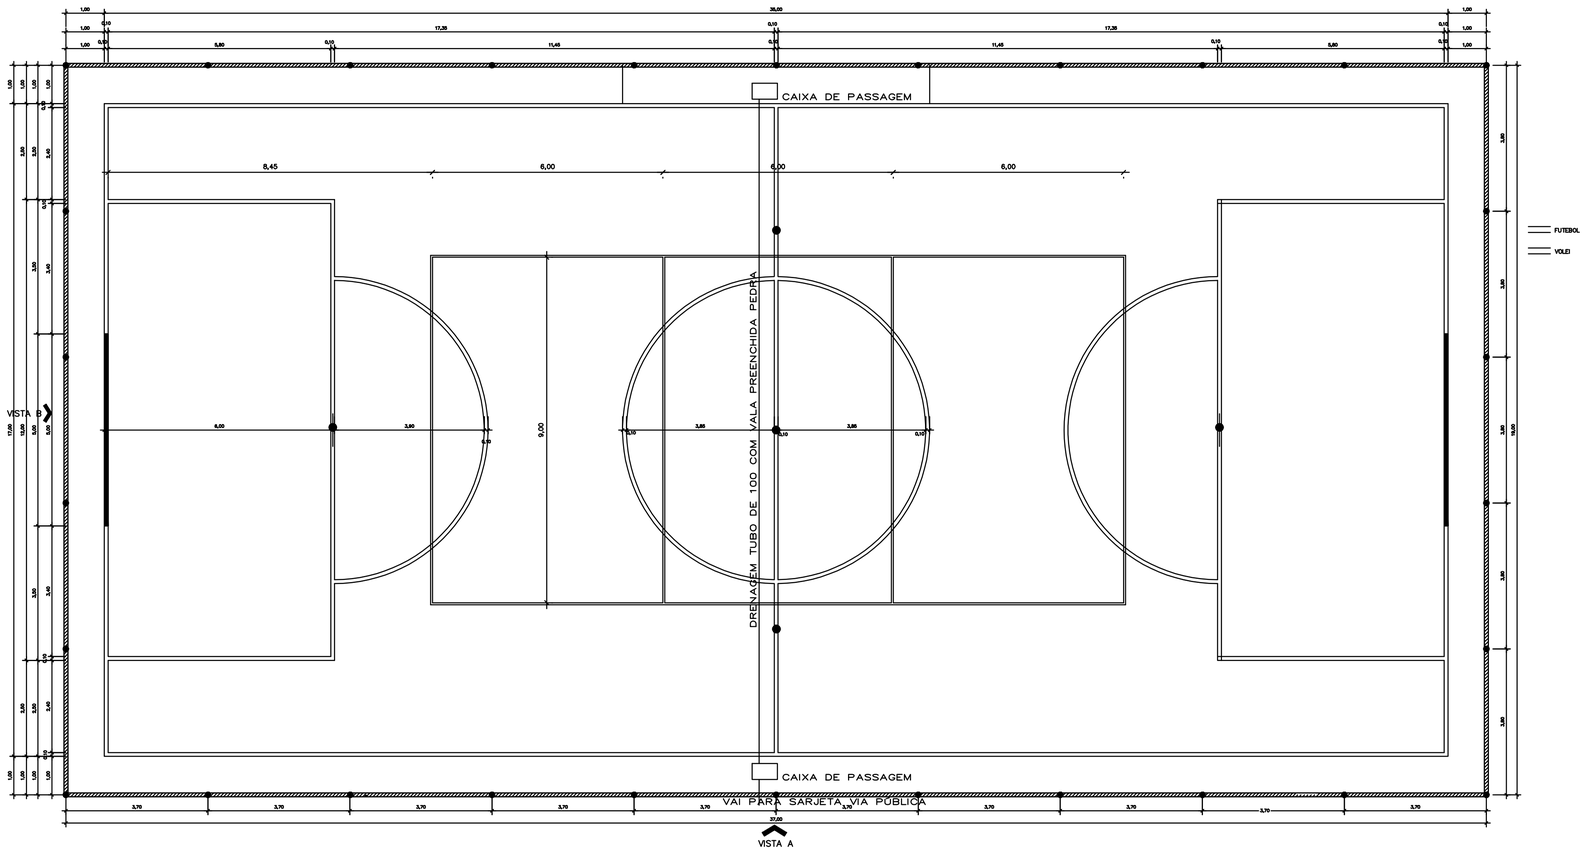

PLANTA BAIXA
Escala 1/75
ÁREA TOTAL
A: 703.00 m²

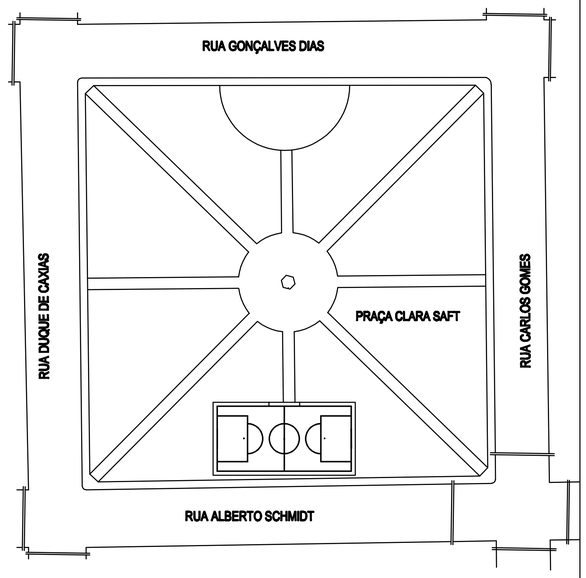

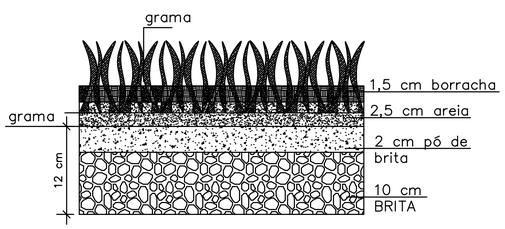

DETALHE CAMADAS PISO

PREFEITURA MUNICIPAL DE QUINZE DE NOVEMBRO – RS
Quadra de Gramado Sintético

RESPONSAVEL TÉCNICO

Andressa Kempf
Arquiteta e Urbanista
Cau RS 186611-7

Área
703,00 m2

Data:
18/01/2018

Proprietário:

MUNICIPIO DE QUINZE DE NOVEMBRO
CNPJ: 91.574.764/0001-46

Esc.: 1/75

LOCALIZAÇÃO – PLANTA BAIXA – DETALHES

01