
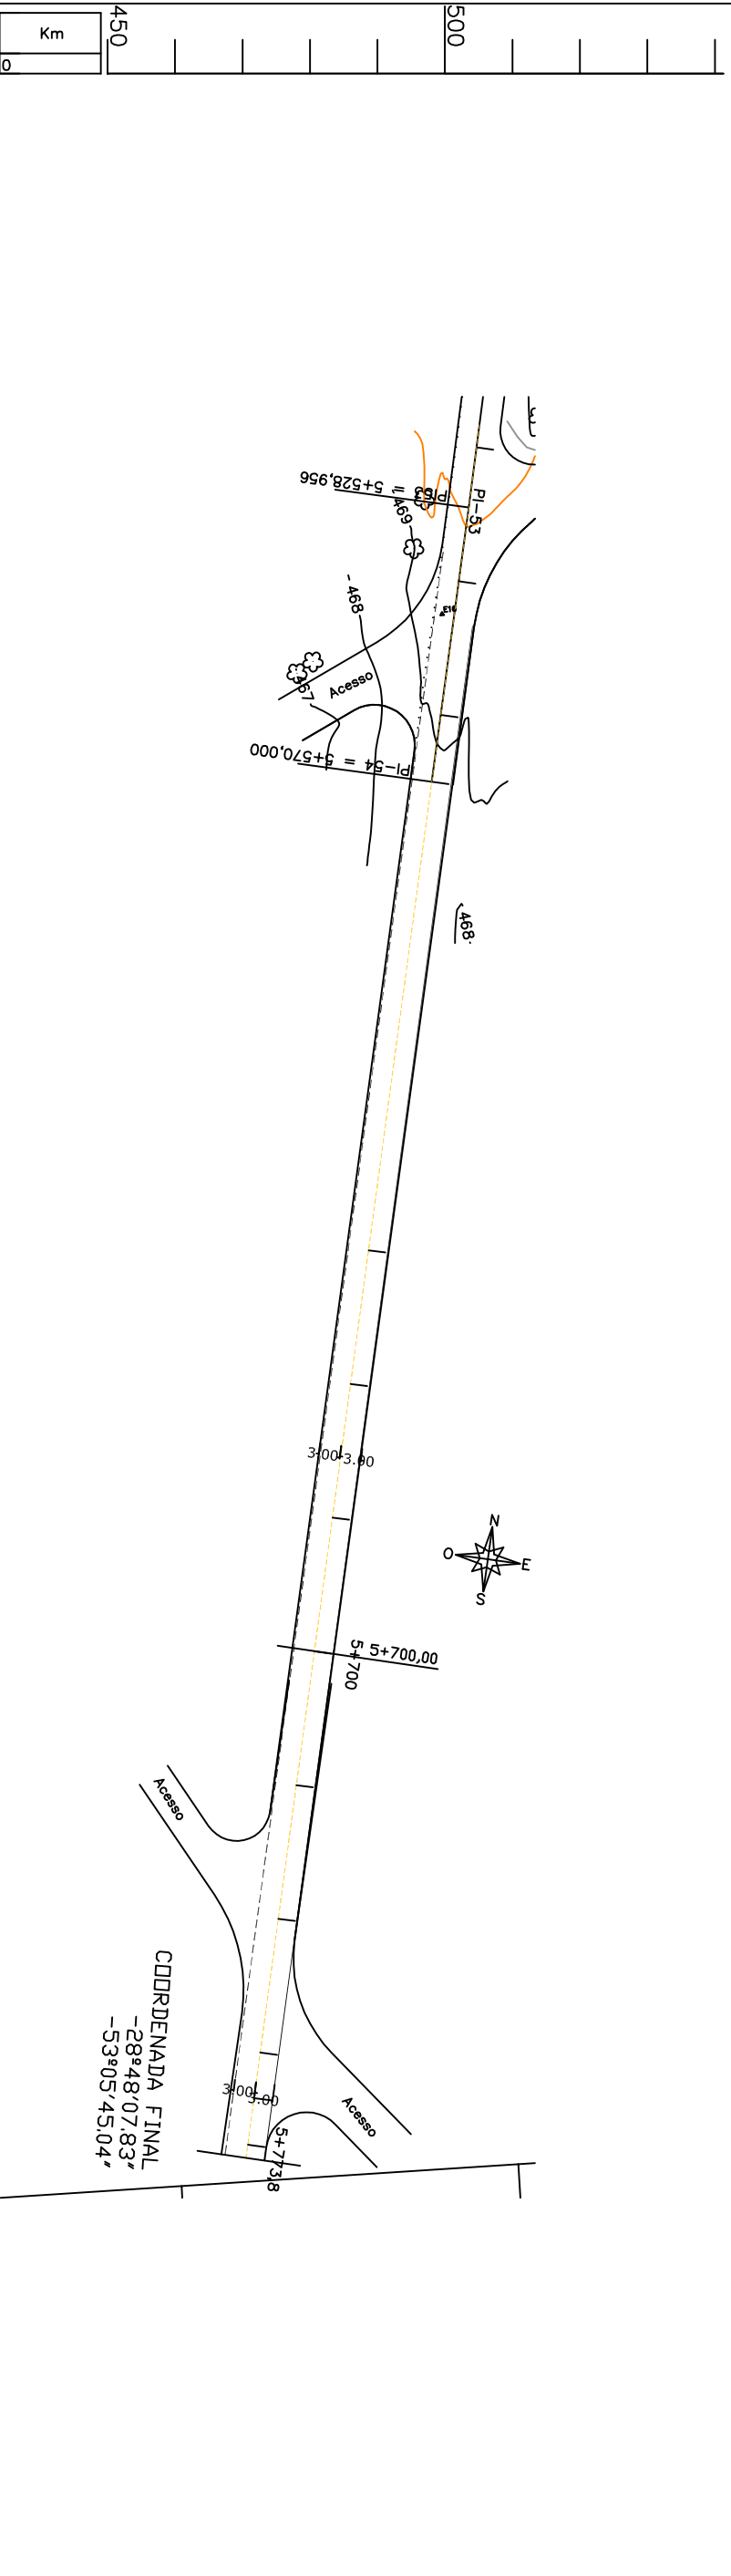


Cotas do Projeto	Cotas do Terreno	Distância	Km
		0	

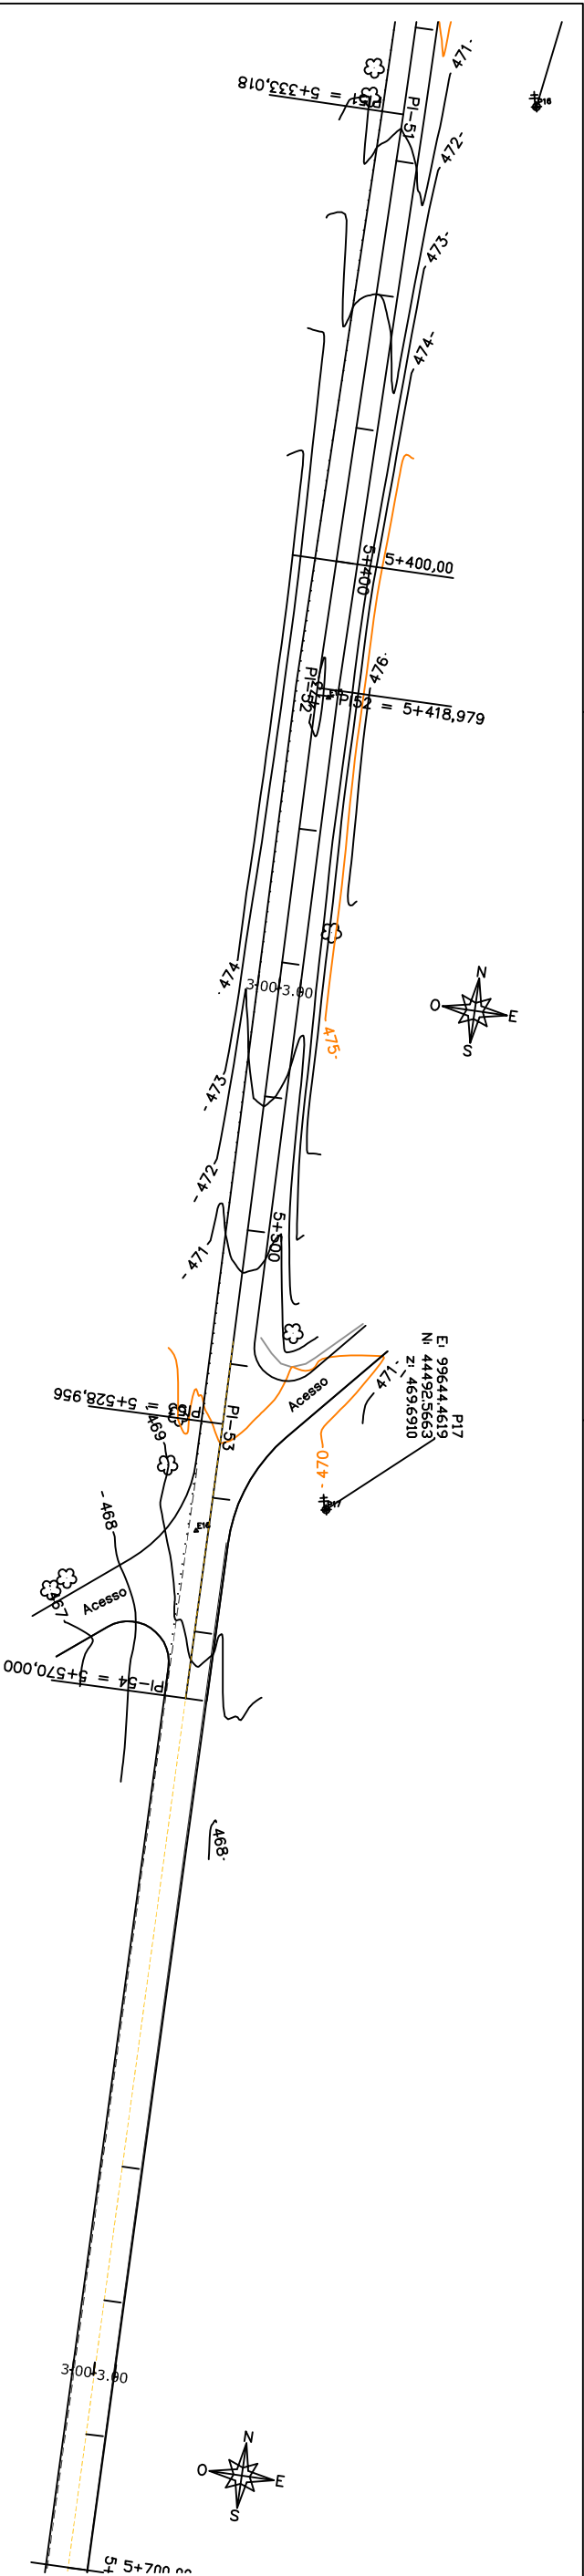

COORDENADA FINAL
 -28°48'07,83"
 -53°05'45,04"

LEGENDA

	Postes de Energia
	Curvas de Nível
	Buleiro Transversal e de Acesso
	Bordo Placa existente
	Bordo de Lobo existente
	RN
	Arvore
	Cerca Existente

	LOCAL	Prolongamento da Rua Dona Etelvina, em direção Sul-Estrada que liga o Município a localidade de Sede Aurora	
	TÍTULO	PROJETO DE GEOMÉTRICO	
RESPONSÁVEL TÉCNICO:	ARQ LARISSA TAMOSSO	RESPONSÁVEL:	PREFEITURA MUNICIPAL QUINZE DE NOVENEMBRO
ASSINTE:	CAU R5A71813-0	DATA:	11/2019
PREFEITO: Gustavo Peukert Stöte	VICE PREFEITO: Paulo Adalberto Prante	PROJETO:	PA15