



SEÇÃO TRANSVERSAL TÍPICA

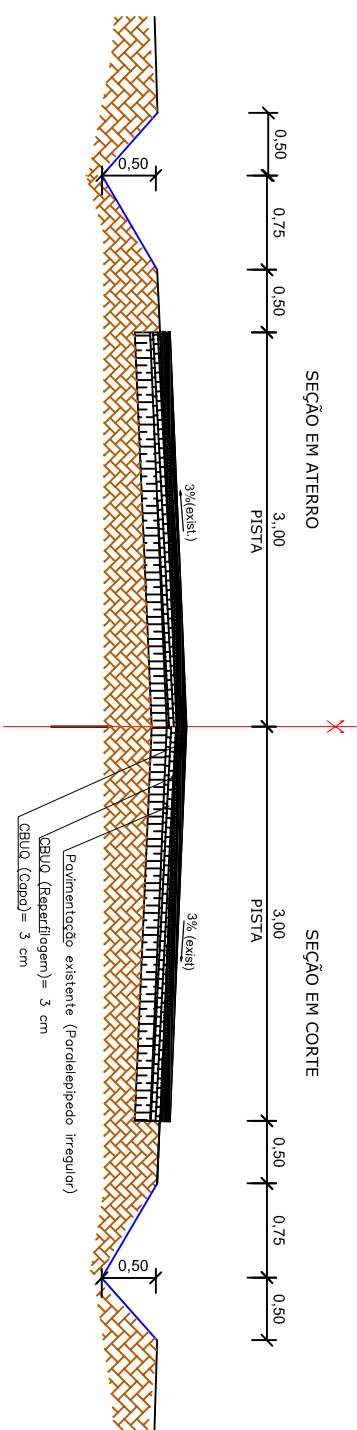


PERFIL LONGITUDINAL PISTA

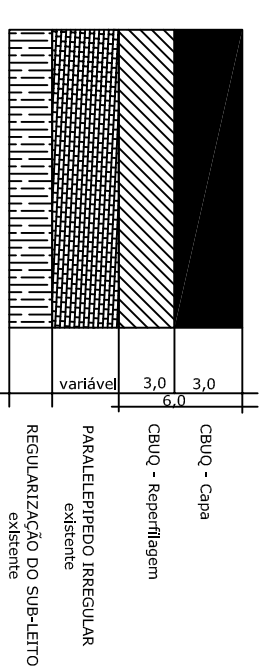

\*\* Será executado pelo PM de Quinze de Novembro, violado lateral em toda a extensão em ambos os lados, anterior a execução do pavimento.

PERFIL LONGITUDINAL SUBSTITUIÇÃO DO PAVIMENTO EXISTENTE

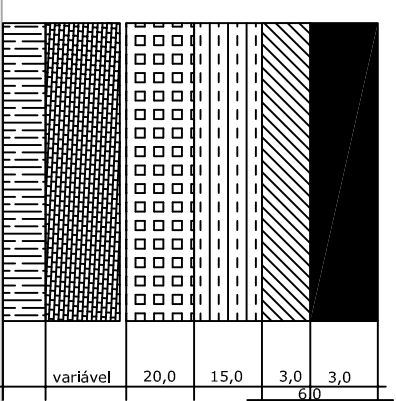

Inicial	Final	Extensão (m)	Largura Acabada (m)	RACHÃO		Impregnação	Pintura de ligação (m²)
				Extensão (m)	Largura Acabada (m)		
REMOVEDOS LOCALIZADOS	ESTRADAL LIGA A LOC. SEDE AURORA	1+420	1+540	120,00	6,00	720,00	
RUA DONA ETELVINA		1+760	1+880	120,00	6,00	720,00	
		2+060	2+140	80,00	6,00	480,00	
		3+540	3+620	80,00	6,00	480,00	

QUADRO DE QUANTIDADES - PROLONGAMENTO RUA DONA ETELVINA (PAVIMENTAÇÃO)

Segmento	Inicial	Final	Extensão (m)	Largura Acabada (m)	Área Acabada (m²)	Escavação Localizada		Carnada de Bloqueio		RACHÃO		BBG		Impregnação	Pintura de ligação (m²)
						Esp. (m)	Vol. (m³)	Esp. (m)	Vol. (m³)	Esp. (m)	Vol. (m³)	Esp. (m)	Vol. (m³)		
RUA DONA ETELVINA	0+773,8	5+773,80	5.000,00	6,00	30.000,00										30.000,00
ONDULAÇÃO/OMBADA	2+320		6,00	3,70											
REMOVEDOS LOCALIZADOS	2+360		6,00	3,70											
RUA DONA ETELVINA	1+420	1+540	120,00	6,00	720,00	0,40	288,00	0,03	21,60	0,20	144,00	0,15	108,00	6,00	720,00
	1+760	1+880	120,00	6,00	720,00	0,40	288,00	0,03	21,60	0,20	144,00	0,15	108,00	6,00	720,00
	2+060	2+140	80,00	6,00	480,00	0,40	192,00	0,03	14,40	0,20	96,00	0,15	72,00	6,00	480,00
	3+540	3+620	80,00	6,00	480,00	0,40	192,00	0,03	14,40	0,20	96,00	0,15	72,00	6,00	480,00
<b>TOTAL</b>			<b>80,00</b>	<b>6,00</b>	<b>30.000,00</b>		<b>960,00</b>		<b>72,00</b>		<b>480,00</b>		<b>360,00</b>		<b>2.400,00</b>

Obs.: Pintura de Ligação duas aplicações

DENSIDADE DOS MATERIAIS

MATERIAL	DENSIDADE
BASE DE BRITA GRADUADA	2,10
RAÇÃO	1,45
BRITA 01	1,35
BRITA 3/8 (P6)	1,44
CBUQ	2,40



PREFEITURA MUNICIPAL DE QUINZE DE NOVEMBRO  
Secretaria Municipal de Obras

RESPONSÁVEL TÉCNICO:  
ARQ LARISSA TAMOSSO

LOCAL: Prolongamento da Rua Dona Etelevina, em direção Sul-Estrada que liga o Município a localidade de Sede Aurora  
PROJETO DE PAVIMENTAÇÃO

TÍTULO: SEÇÃO TIPO, DETALHES e QUANTIDADES

ASSINTE: CAU RS47813-0

RESPONSÁVEL: PREFEITURA MUNICIPAL QUINZE DE NOVEMBRO

PREFEITO: Gustavo Peukert Stöte  
VICE PREFEITO: Paulo Adalberto Pronte

DATA: Mar/2019

PROJETO: PA16