

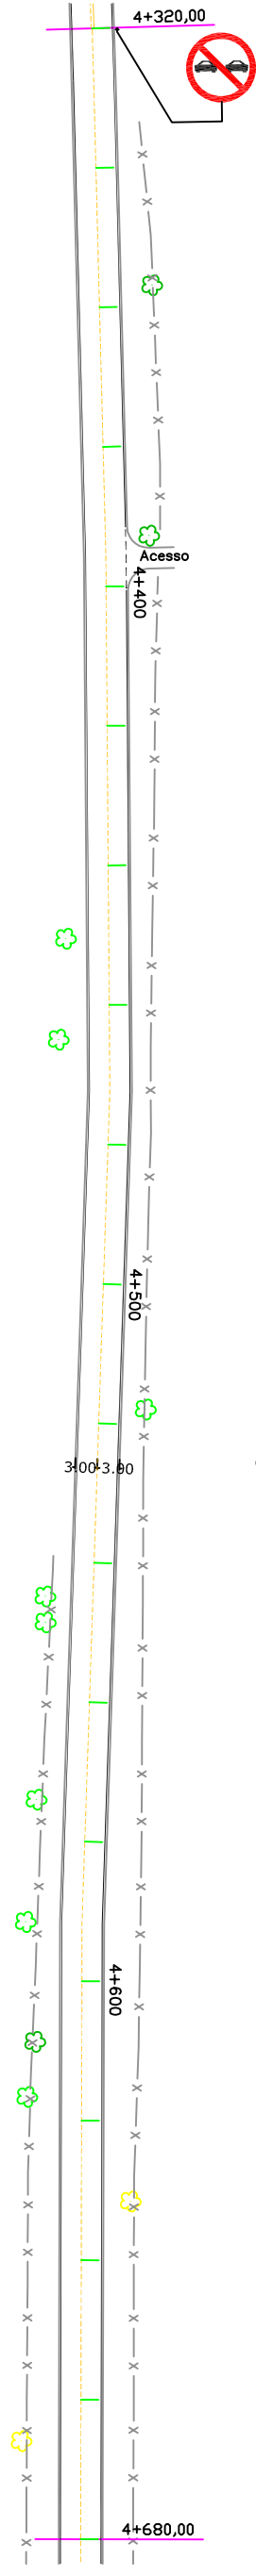


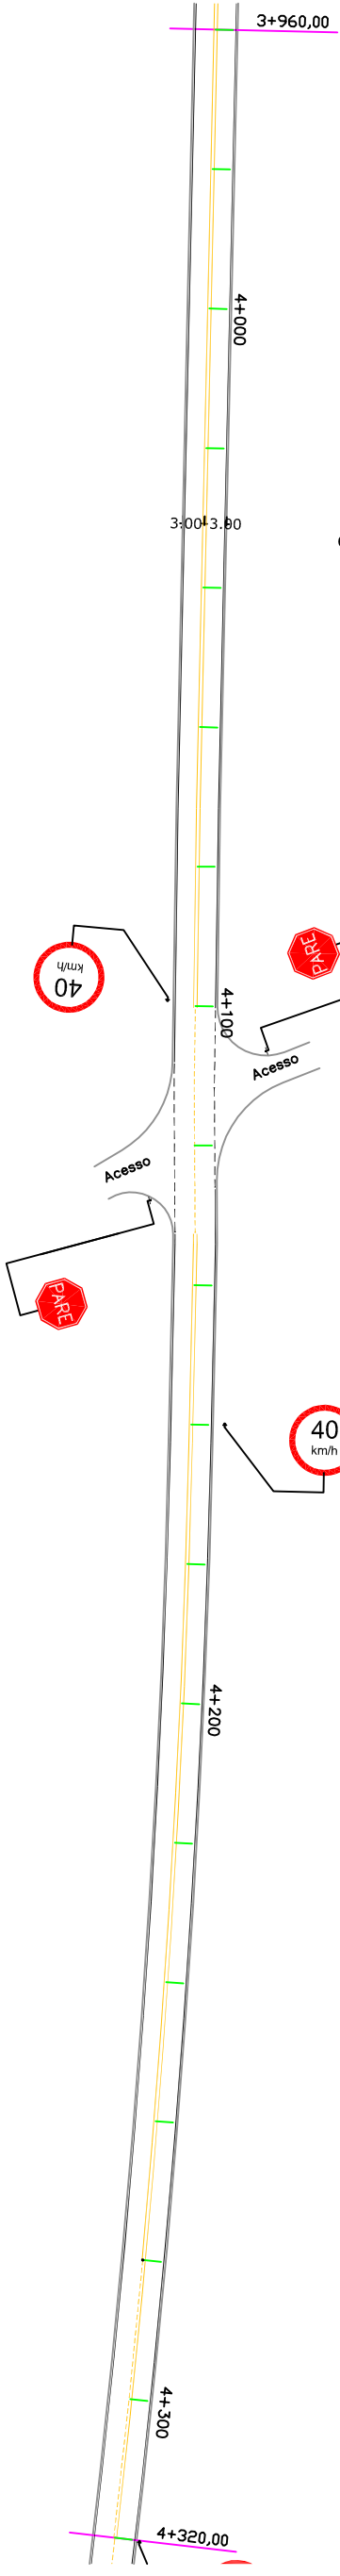


<-Centro Quinze de Novembro

Sede Aurora->

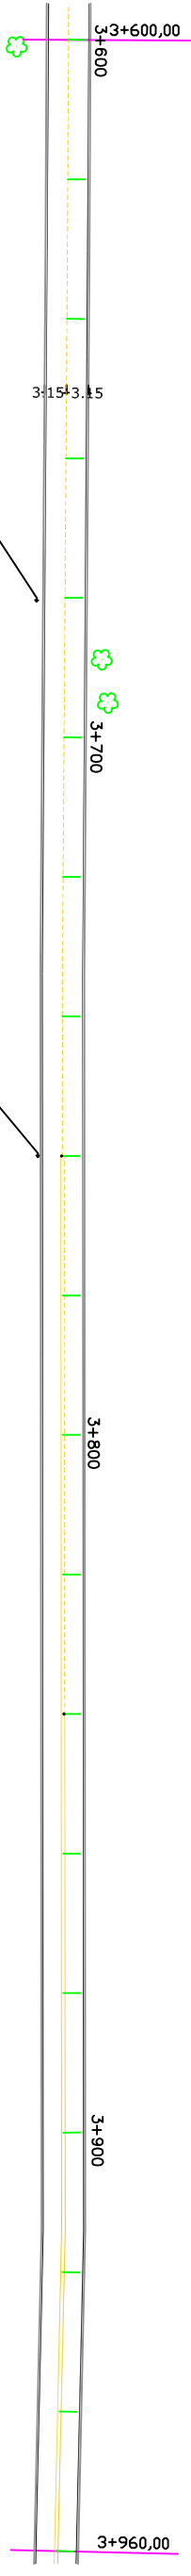

**LEGENDA**

 -  Reperfilagem+Capa
-  Remoção e Recomposição Pavimento existente
-  Bordo da pista



PREFEITURA MUNICIPAL DE QUINZE DE NOVEMBRO  
Secretaria Municipal de Obras

RESPONSÁVEL TÉCNICO:  
ARQ LARISSA TAMOSSO

LOCAL: Prolongamento da Rua Dona Etelvina, em direção Sul-Estrada que liga o Município a localidade de Sede Aurora  
PROJETO DE SINALIZAÇÃO

TÍTULO: PLANTA BAIXA

ASSINTE: CAU RS47813-0  
RESPONSÁVEL: PREFEITURA MUNICIPAL QUINZE DE NOVEMBRO

PREFEITO: Gustavo Peukert Stöte  
VICE PREFEITO: Paulo Adalberto Prante

DATA: Mar/2019

PROJETA: SA04