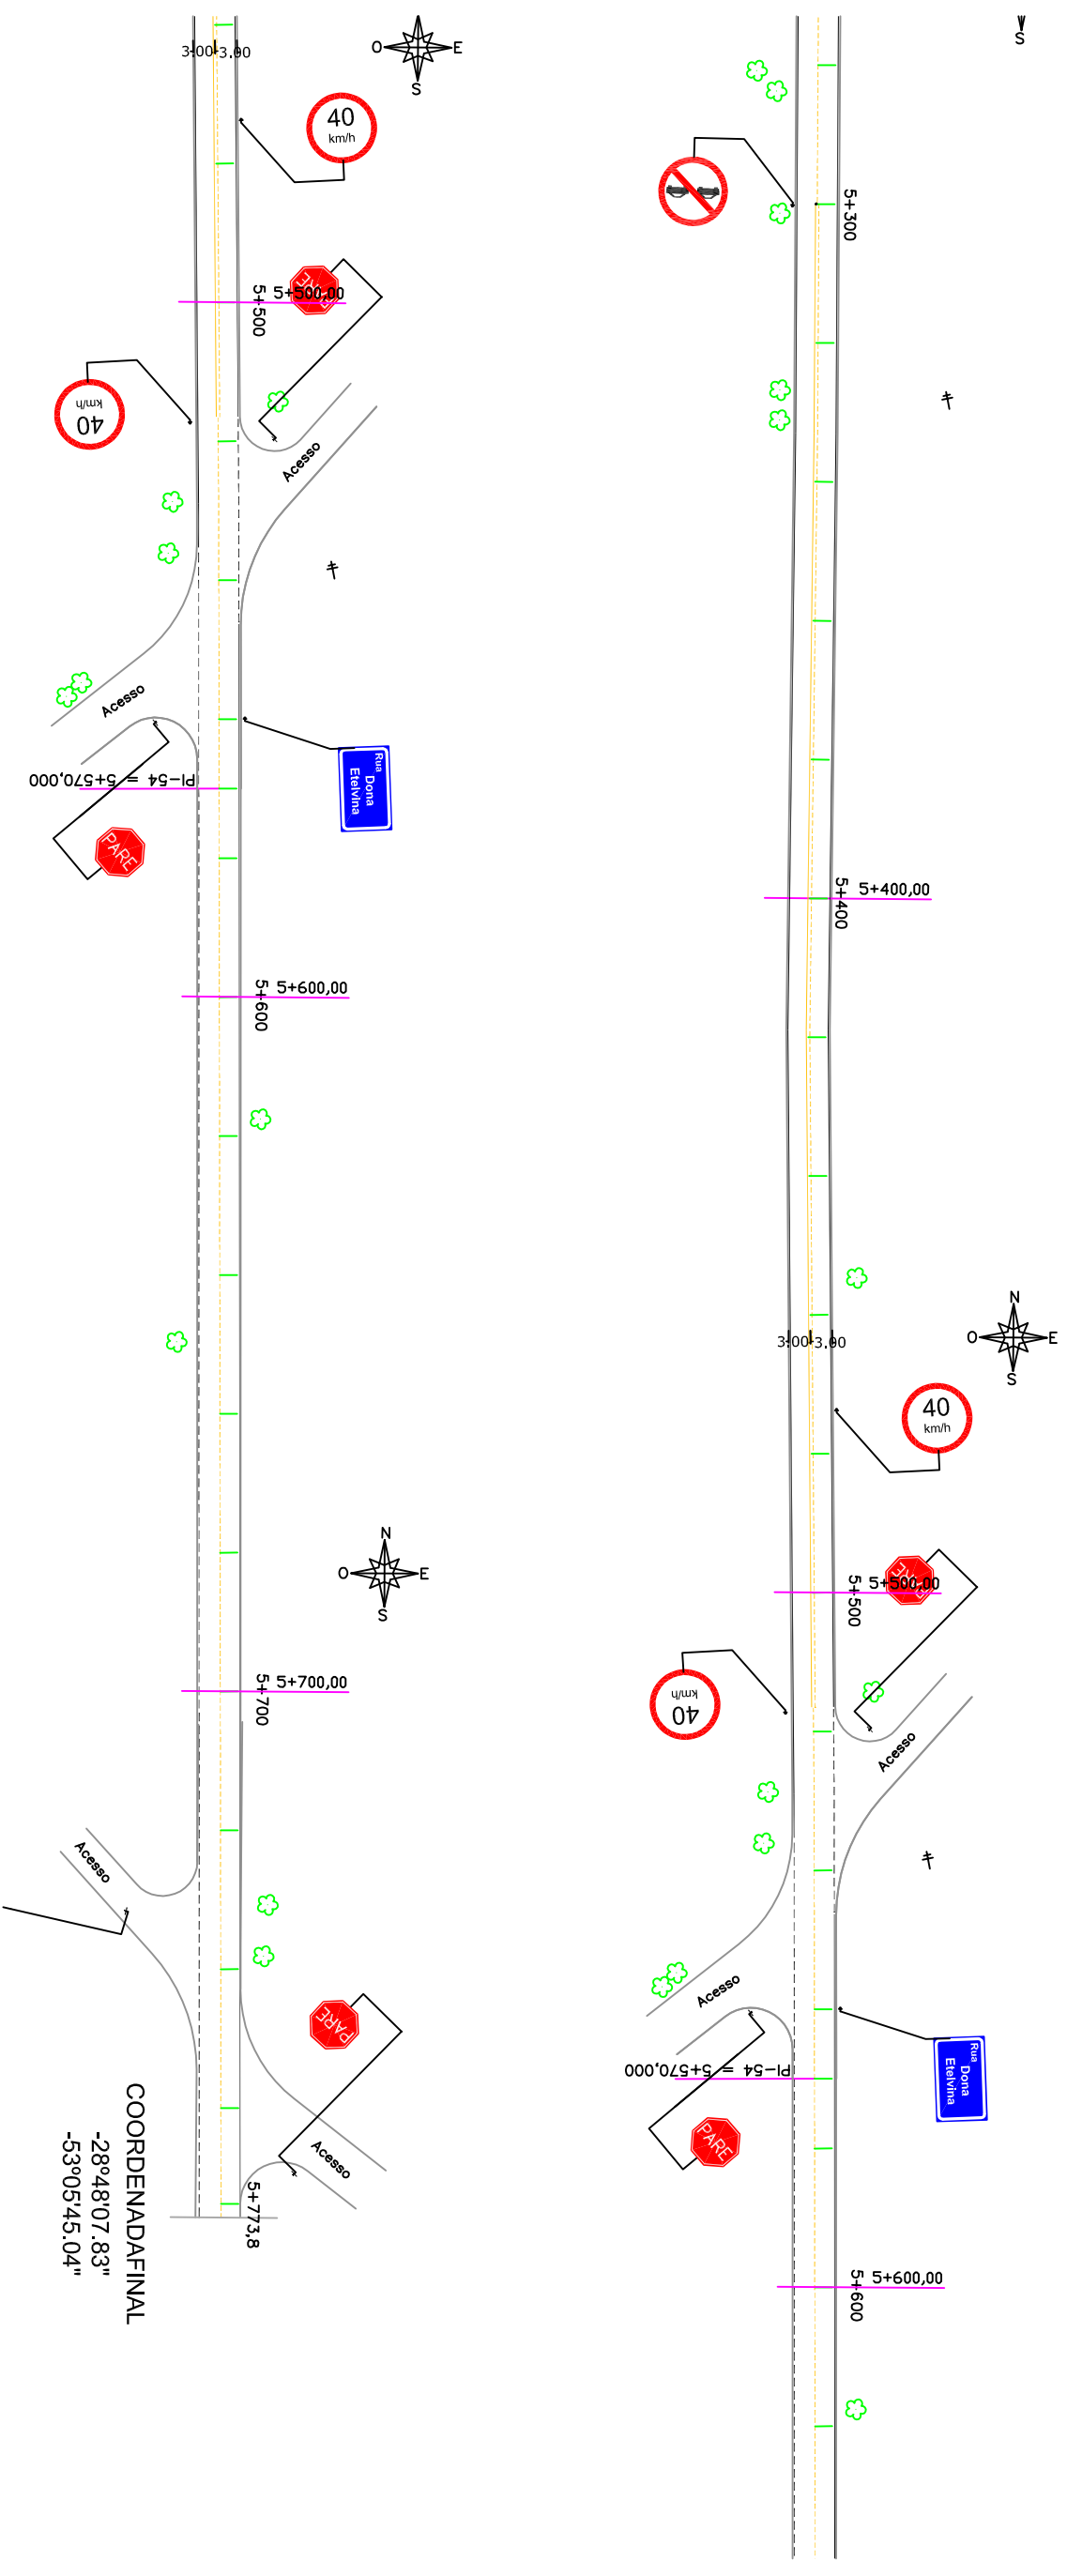

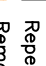
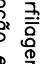


<-Centro Quinze de Novembro

Sede Aurora->

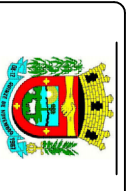


**LEGENDA**

-  Reperfilagem+Capa
-  Remoção e Recomposição Pavimento existente
-  Bordo da pista

LOCAL: Prolongamento da Rua Dona Etelvina, em direção Sul-Estrada que liga o Município a localidade de Sede Aurora

PROJETO DE SINALIZAÇÃO



PREFEITURA MUNICIPAL DE QUINZE DE NOVENBRO  
Secretaria Municipal de Obras

RESPONSÁVEL TÉCNICO: ARQ LARISSA TAMOSSO

RESPONSÁVEL: PREFEITURA MUNICIPAL QUINZE DE NOVENBRO

ASSINTE: CAU R5A7813-0

PREFEITO: Gustavo Peukert Stöte

VICE PREFEITO: Paulo Adalberto Prante

TÍTULO: PLANTA BAIXA

DATA: Mar/2019

PROJETO: SA06

COORDENADA FINAL  
-28°48'07.83"  
-53°05'45.04"