



SEÇÃO TRANSVERSAL TÍPICA

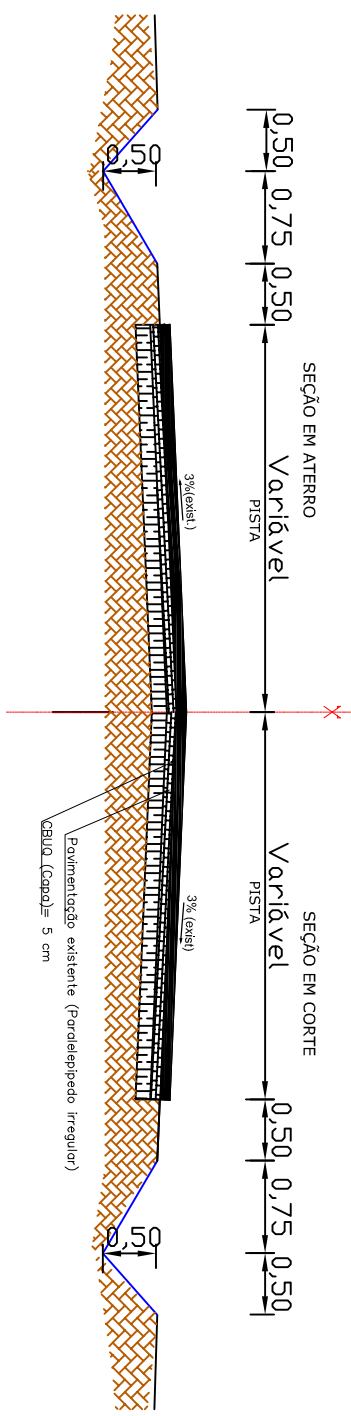


** Será executado pelo P.M. de Quinze de Novembro, voleta lateral em toda a extensão em ambos os lados, anterior a execução da pavimentação.

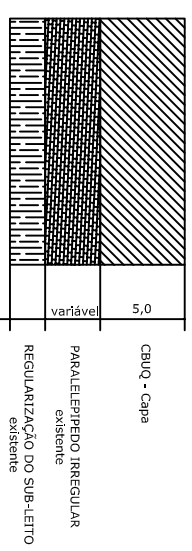

PERFIL LONGITUDINAL PISTA

PERFIL LONGITUDINAL SUBSTITUIÇÃO DO PAVIMENTO EXISTENTE

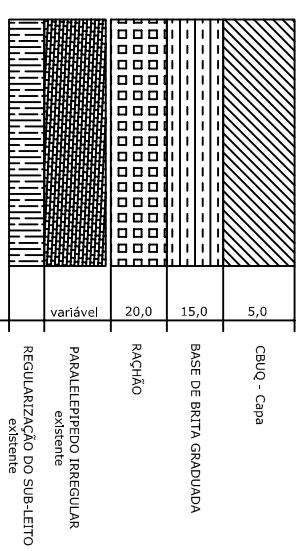

LEGENDA

	Reperilagem+Capa
	Remoção e Recomposição Pavimento existente
	Bordo da pista

		LOCAL	
ASSINTE		Prolongamento da Rua Frederico Merg, na direção Leste	
TÍTULO		PROJETO DE PAVIMENTAÇÃO	
PLANTA BAIXA		PREFEITO: Gustavo Paukert Stöte	
RESPONSÁVEL TÉCNICO		VICE PREFEITO: Paulo Adalberto Fronte	
ARG LARISSA TAMOSSO		Nov/2019	
PROPOSTORA		ESCALA	
PREFEITURA MUNICIPAL QUINZE DE NOVENEMBRO		1:1000	
		DATA	
		04/04	