



DETALHES DA PINTURA NO PAVIMENTO


SINALIZAÇÃO HORIZONTAL:

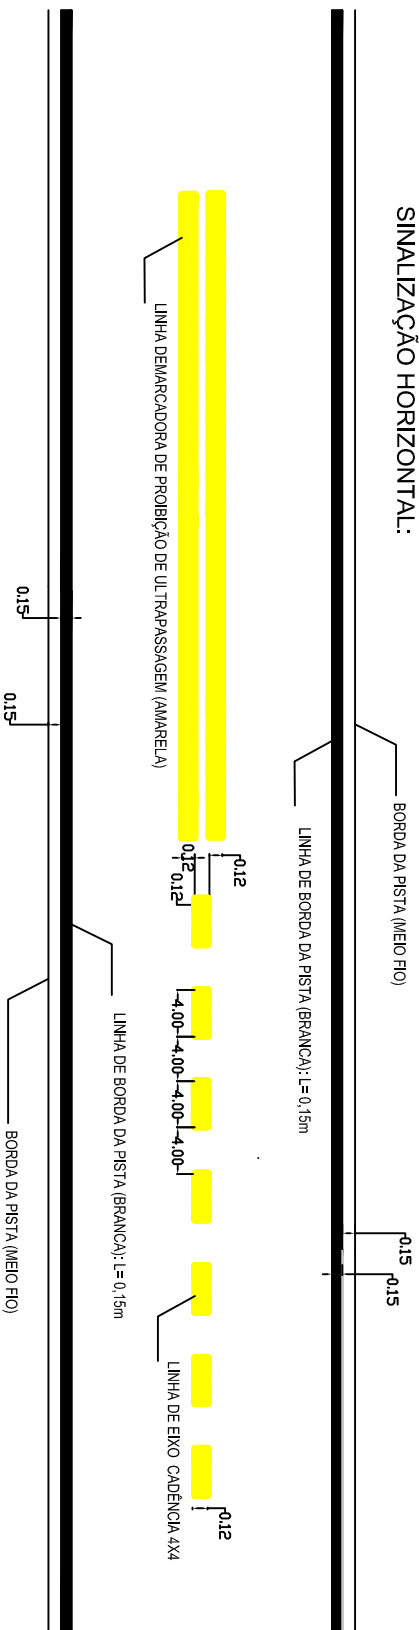


LOCALIZAÇÃO DOS TACHÕES:

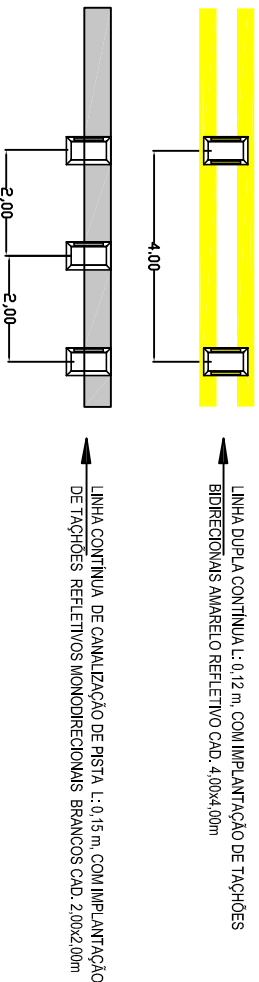

LOCALIZAÇÃO DAS TACHAS:

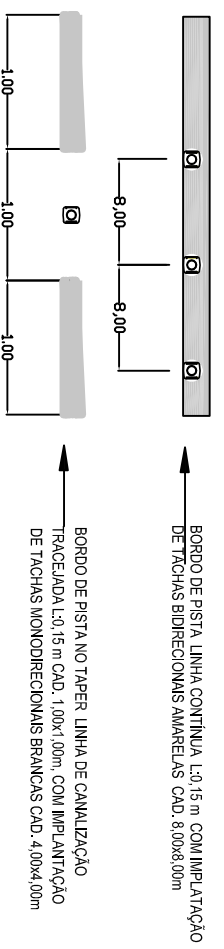

OBS.: MEDIDAS EM METROS

		LOCAL	Prolongamento da Rua Frederico Merg, na direção Leste	
		ASSINTE	PROJETO DE SINALIZAÇÃO	
RESPONSÁVEL TÉCNICO		TÍTULO	DATA	ESCALA
ARG LARISSA TAMOSSO		PLANTA BAIXA	Nov/2019	1:1.000
AUTORIZADO		PREFEITURA MUNICIPAL QUINZE DE NOVENEMBRO		PÁGINAS
				04/04